KRAJSKÝ ÚŘAD
JIHOČESKÝ KRAJ
Odbor dopravy a silničního hospodářství
Oddělení silničního hospodářství
U Zimního stadionu 1952/2
370 76 České Budějovice

KUCBX013ELEX

OBECNÍ ÚŘAD ZÁHOŘÍ
Došlo dne 31-05-2022
Č.j. 377 Přil. 274/s
Vyřízeno dne

Naše č. j.: KUJCK 66246/2022
Sp. zn.: ODSH 61515/2022/mahov SO

Vyřizuje: Bc. Marcela Hovorková
Telefon: 386 720 543
E-mail: hovorkova@kraj-jihocesky.cz

Datum: 30. 5. 2022

V E Ř E J N Á V Y H L Á Š K A

OPATŘENÍ OBECNÉ POVAHY
STANOVENÍ PŘECHODNÉ ÚPRAVY PROVOZU

Krajský úřad - Jihočeského kraje, odbor dopravy a silničního hospodářství v Českých Budějovicích, jako věcně a místně příslušný správní orgán podle ustanovení § 124 odst. 4 písm. b) zákona č. 361/2000 Sb., o povozu na pozemních komunikacích a o změnách některých zákonů (dále „zákon o silničním provozu"), v platném znění a podle § 77 odst. 1 písm. b) zákona o silničním provozu a po předchozím souhlasném písemném vyjádření Policie ČR, KŘP JčK, ÚO DI Písek, č. j. KRPC-67980-3/ČJ-2022-020506-I ze dne 17.05.2022, Policie ČR, KŘP JčK, ÚO DI Tábor, č. j. KRPC-160-976/ČJ-2022-020806 ze dne 16.05.2022 a Ředitelství silnic a dálnic ČR, Správa České Budějovice

stanovuje

žadateli **DIVia stavební s.r.o., U Michelského lesa 1581/2, Praha 4, 140 00 Praha 4, IČ 097 98 757,**

zastoupené na základě plné moci Pavel Bílek DIO, Mnichov 132, 386 01 Strakonice, IČ: 650 13 395

přechodnou úpravu provozu silnice I/4, I/19, I/20 a I/29, okr. Písek a Tábor

při úplné uzavírce silnice I/4 v úseku MÚK Mirotice z důvodu demolice mostu ev.č. 4-036 a převedením provozu na objízdné trasy pro osobní dopravu do 6 t a nad 6 t + veškerou tranzitní dopravu, v rámci realizace stavby „D4 Mirotice, rozšíření, 201-00 Most přes silnici II/121", v termínu 07.06.2022 (0:00hod) – 09.06.2022 (23:59hod), dle doloženého návrhu DIO č. 7,8,9,10,11,12,13,14,15,16,17,18,19

1. Umístění značek na silnici I/4, 19, 20, 29 a navazujících úsecích komunikace je stanoveno dle doložených návrhů DIO. Návrhy DIO jsou nedílnou součástí tohoto stanovení.
2. **Za provádění a plnění podmínek stanovení zodpovídá Ing. František Doškář** (stavbyvedoucí DIVia stavební s.r.o.), **tel.: 724 610 192.**
3. Přenosné svislé dopravní značení bude umístěno na červenobílé pruhované sloupky a musí být zabezpečeno proti pootočení. Spodní hrana svislé dopravní značky musí být ve výšce min. 60 cm nad vozovkou, její nejbližší hrana musí být umístěna minimálně 50 cm od zpevněného kraje komunikace a maximálně 200 cm.
4. Dopravní značení bude osazeno odbornou firmou před zahájením prací. Pracovníci zhotovitele musí být řádně proškoleni, poučeni a označeni dle platné vyhlášky.

5. Žadatel odpovídá za správné umístění dopravního značení dle „Zásad pro označování pracovních míst na pozemních komunikacích - technické podmínky TP 66", „Zásad pro dopravní značení na pozemních komunikacích – technické podmínky TP 65" schválených Ministerstvem dopravy a jeho údržbu po celou dobu provádění prací. Po jejich skončení bude přechodné dopravní značení neprodleně odstraněno a uvedeno do původního stavu.
6. Dopravní značení bude v souladu s vyhláškou Ministerstva dopravy č. 294/2015 Sb., kterou se provádí pravidla provozu na pozemních komunikacích a úprava a řízení provozu na pozemních komunikacích.
7. Trvalé dopravní značení, které by bylo v rozporu s přechodným značením, bude zakryto, popř. odstraněno. Ostatní stávající DZ ve výše uvedeném silničním úseku budou ponechány beze změny.
8. **V případě potřeby si Policie ČR vyhrazuje právo dopravní značení doplnit nebo pozměnit.**

Stanovení přechodné úpravy provozu pro vyznačení dopravních omezení a objízdných tras na silnici II.třídy a III.třídy bylo vydáno odborem regionálního rozvoje Městského úřadu Milevsko č.j. MM 36474/2022 ze dne 23.05.2022, odborem dopravy Městského úřadu Písek MUPI/2022/25762 ze dne 23.05.2022, odborem dopravy Městského úřadu Tábor č.j. METAB 31050/2022/OD/SMar ze dne 18.05.2022 a odborem dopravy Městského úřadu Blatná č.j.: MUBL 8568/2022 ze dne 23.05.2022.

Odůvodnění:

„Stanovení přechodné úpravy provozu" se vydává na základě předložené žádosti právnické osoby DIVia stavební s.r.o., U Michelského lesa 1581/2, Praha 4, 140 00 Praha 4, IČ 097 98 757, zastoupené na základě plné moci Pavel Bílek DIO, Mnichov 132, 386 01 Strakonice, IČ: 650 13 395, po předchozím písemném vyjádření Policie ČR, KŘP JčK, ÚO DI Písek pod č. j.: KRPC-67980-3/ČJ-2022-020506-I ze dne 17.05.2022, Policie ČR, KŘP JčK, ÚO DI Tábor, č. j. KRPC-160-976/ČJ-2022-020806 ze dne 16.05.2022 a souhlasu Ředitelství silnic a dálnic ČR, Správa České Budějovice, z důvodu zajištění bezpečnosti silničního provozu na silnici I/4, I/19, I/20, I/29 okr. Písek a okr. Tábor.

Dopravní opatření bude provedeno v termínu 07.06.2022 (0:00) – 09.06.2022 (23:59) z důvodu úplné uzavírky silnice I/4 v úseku MÚK Mirotice mostu ev.č. 04-036 v rámci přípravných a stavebních prací pro stavbu „D4 Mirotice, rozšíření, 201-00 Most přes silnici II/121" a navazujícímu převedení provozu na objízdné trasy po silnicích I., II. a III. tříd.

Protože navržené přechodné dopravní značky ukládají účastníkům provozu povinnosti odchylné od obecné úpravy provozu na pozemních komunikacích, stanovuje se přechodná úprava provozu formou opatření obecné povahy. V případě stanovení přechodné úpravy provozu se dle § 77 odst. 5 zákona o provozu na pozemních komunikacích návrh opatření obecné povahy nedoručuje ani se nevyzývají dotčené osoby k podávání připomínek nebo námitek.

Poučení:

Toto opatření obecné povahy nabývá účinnosti pátým dnem po dni vyvěšení veřejné vyhlášky (§ 77 odst. 5 zákona o provozu na pozemních komunikacích). Proti opatření obecné povahy nelze podat opravný prostředek (§ 173 odst. 2 správního řádu). Soulad opatření obecné povahy s právními předpisy lze posoudit v přezkumném řízení (§ 174 odst. 2 zákona č. 500/2004 Sb., správní řád).

Ing. Mária Čejková
vedoucí oddělení silničního hospodářství

Toto opatření obecné povahy, vč. přílohy, musí být vyvěšeno po dobu 15 dnů na úřední desce MÚ Blatná, MÚ Milevsko, MÚ Mirotice, MÚ Mirovice, MÚ Písek, MÚ Sedlice, MÚ Tábor, Městys Bernartice, OÚ Drhovle, OÚ Lety, OÚ Opařany, OÚ Záhoří (Horní Záhoří u Písku), OÚ Orlík n. Vlt., OÚ Kostelec n.Vlt., OÚ Hrejkovice a na úřední desce Krajského úřadu Jihočeského kraje v Českých Budějovicích (pátý den po vyvěšení nabývá opatření obecné povahy účinnosti; dnem vyvěšení je den vyvěšení na úřední desce KÚ Jč kraje). Opatření obecné povahy bude rovněž zveřejněno způsobem umožňujícím dálkový přístup dle ust. § 25 odst. 2 správního řádu.

Vyvěšeno dne: 31. 5. 2022

OBECNÍ ÚŘAD ZÁHOŘÍ
Horní Záhoří 8
397 01 Písek

Podpis a razítko oprávněné osoby potvrzující vyvěšení a zveřejnění

Sejmuto dne: 16. 6. 2022

OBECNÍ ÚŘAD ZÁHOŘÍ
Horní Záhoří 8
397 01 Písek

Podpis a razítko oprávněné osoby potvrzující sejmutí

Příloha:
Situace dopravně inženýrského opatření DIO č. 7,8,9,10,11,12,13,14,15,16,17,18,19
+ stanovení přechodné úpravy provozu OOP

Obdrží se žádostí o vyvěšení na úřední desce a potvrzeného vrácení zpět:
- Krajský úřad Jihočeský kraj, odbor kancelář ředitele ***- zde***
- Městský úřad Blatná
- Městský úřad Milevsko
- Městský úřad Mirotice
- Městský úřad Mirovice
- Městský úřad Písek
- Městský úřad Sedlice
- Městský úřad Tábor
- Městys Bernartice
- Obecní úřad Drhovle
- Obecní úřad Lety
- Obecní úřad Opařany
- Obecní úřad Záhoří (Horní Záhoří u Písku)

Dále obdrží (do datové schránky - jednotlivě):
- DIVia stavební s.r.o., U Michelského lesa 1581/2, Praha 4, 140 00 Praha 4, v zastoupení – zaslat na adresu: Pavel Bílek DIO, Mnichov 132, 386 01 Strakonice
- Ředitelství silnic a dálnic ČR, správa České Budějovice
- Policie ČR, Krajské ředitelství policie Jč kraje, ÚO DI Písek, Na Výstavišti 377, 397 01 Písek
- Policie ČR, Krajské ředitelství policie Jč kraje, ÚO DI Tábor
- Policie ČR, Krajské ředitelství policie Jč kraje, ÚO DI Strakonice
- Správa a údržba silnic Jč kraje, p.o., Nemanická 10, 370 10 České Budějovice
- Zdravotnická záchranná služba Jihočeského kraje
- Hasičský záchranný sbor Jihočeského kraje

Veřejnou vyhláškou:
- **Ostatní dotčené osoby**

Elektronický podpis - 30.5.2022
Certifikát autora podpisu :
Jméno : Ing. Mária Čejková
Vydal : PostSignum Qualified CA 4
Platnost do : 26.9.2022 13:39:21-000 +02:00

Pavel Bílek- dopravně inženýrská opatření
Mnichov 132, 386 01 Strakonice
tel. 380 120 530, 774 124 140
e-mail: bilek@dioservis.cz
IČ: 65013395
DIČ: CZ 6912251247

Datum zhotovení situace: 4/2022

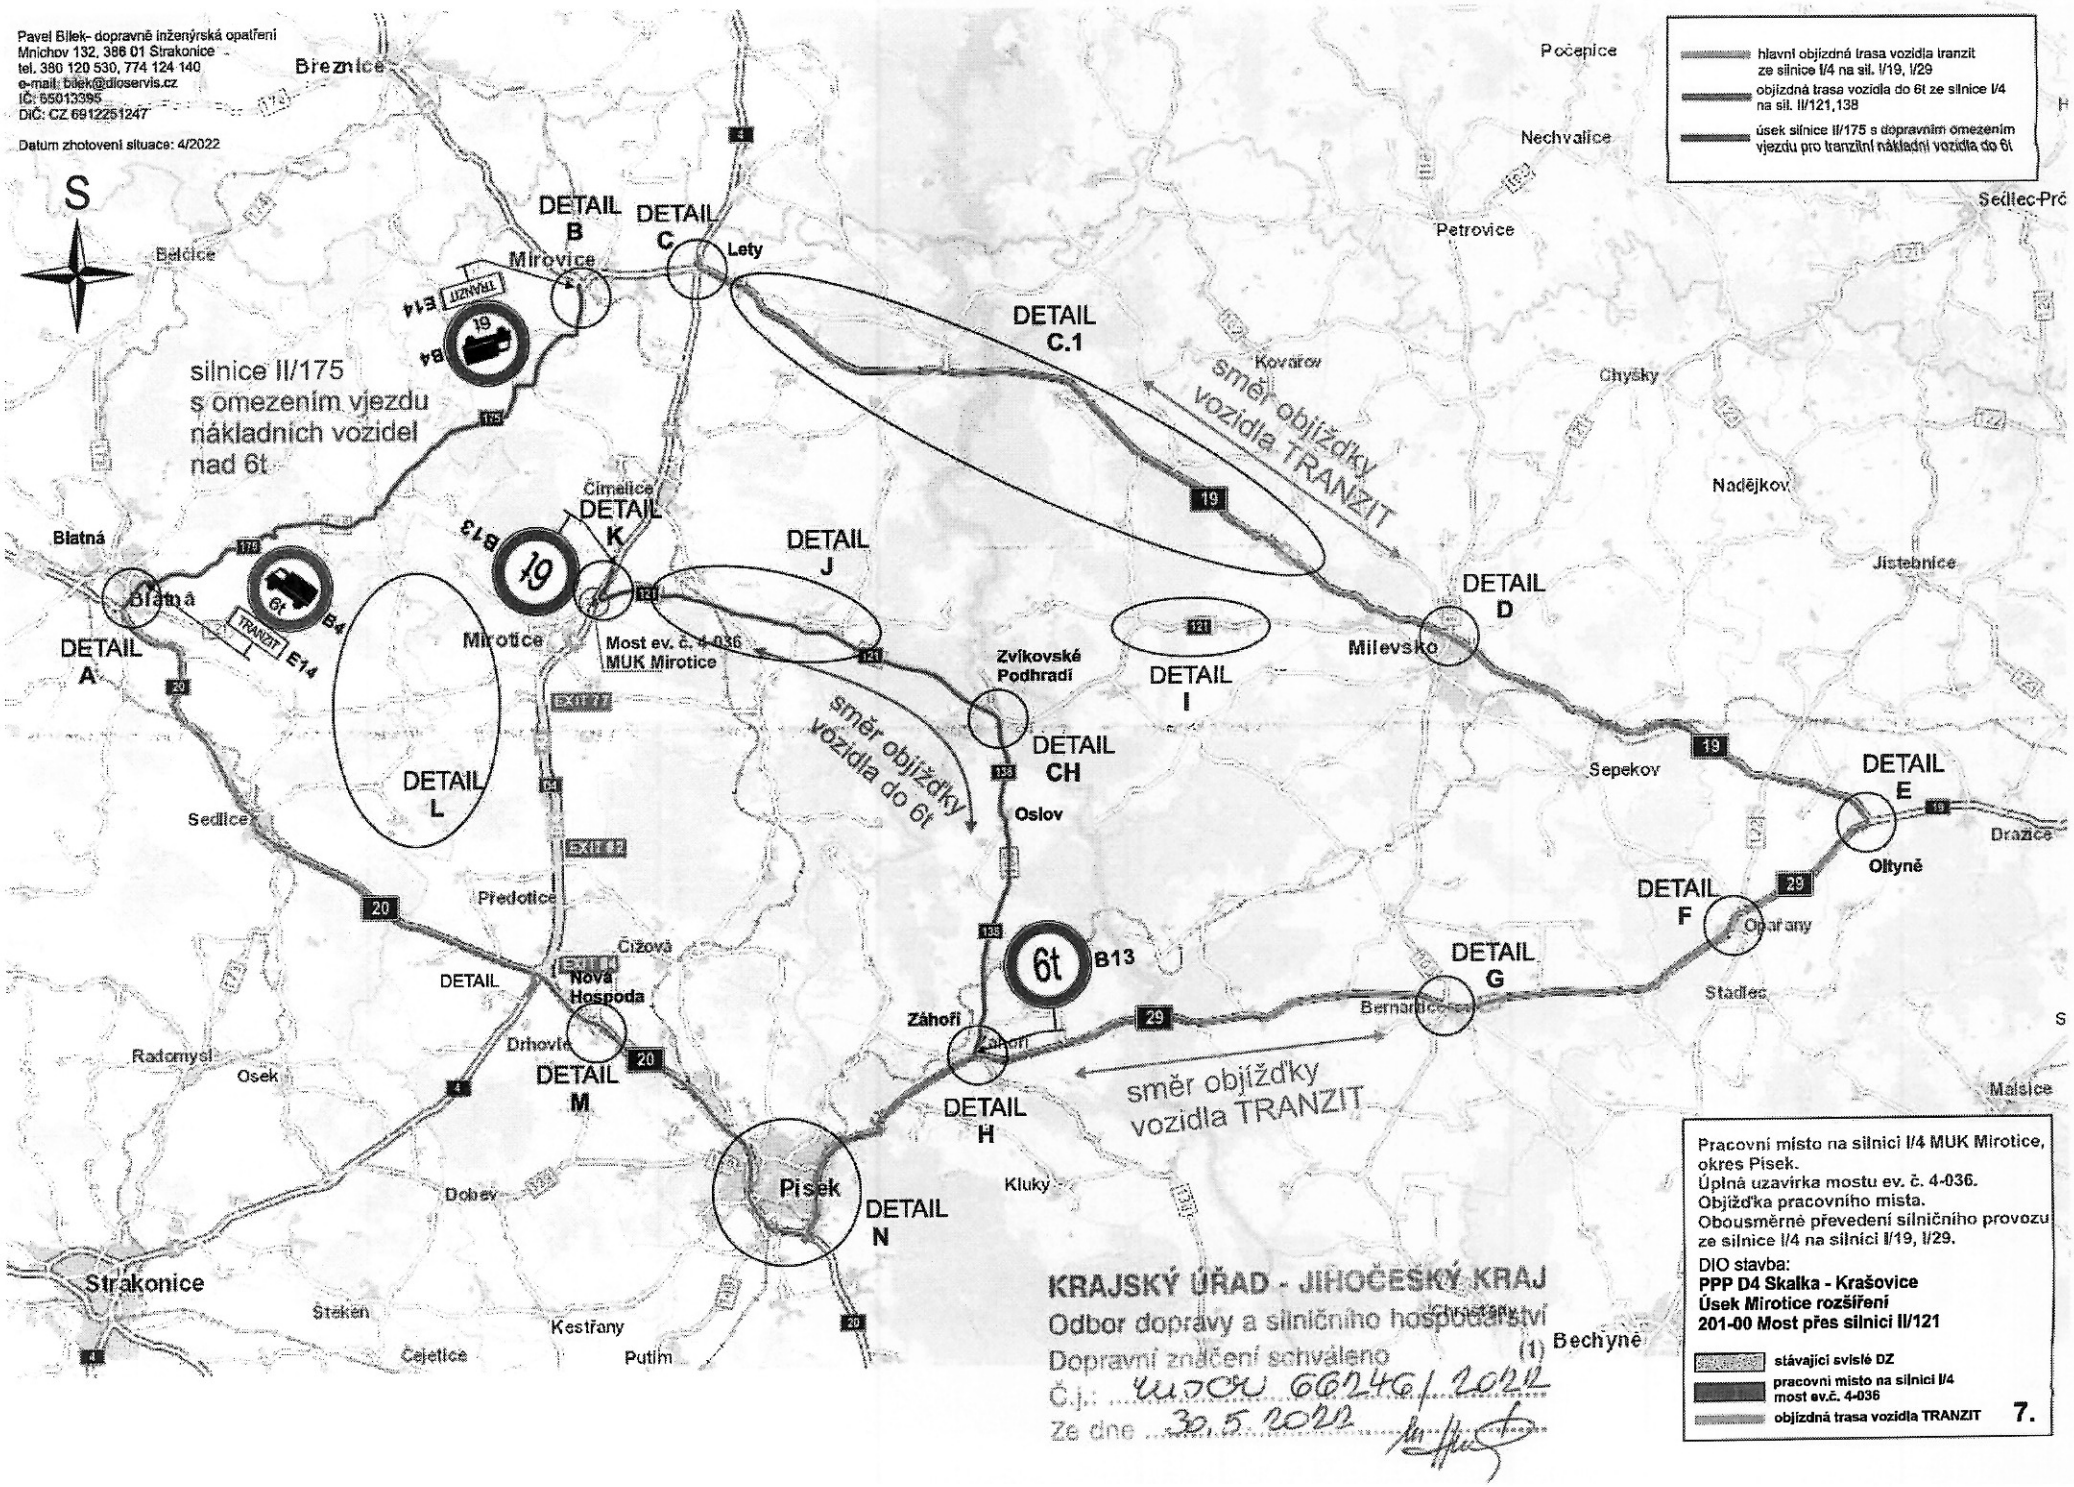

Pracovní místo na silnici I/4 MUK Mirotice, okres Písek.
Úplná uzavírka mostu ev. č. 4-036.
Objížďka pracovního místa.
Obousměrné převedení silničního provozu ze silnice I/4 na silnici I/19, I/29.

DIO stavba:
PPP D4 Skalka - Krašovice
Úsek Mirotice rozšíření
201-00 Most přes silnici II/121

stávající svislé DZ
pracovní místo na silnici I/4 most ev.č. 4-036
objízdná trasa vozidla TRANZIT

7.

KRAJSKÝ ÚŘAD - JIHOČESKÝ KRAJ
Odbor dopravy a silničního hospodářství
Dopravní značení schváleno (1)
Č.j.: KUJCK 66246/2022
ze dne 30.5.2022

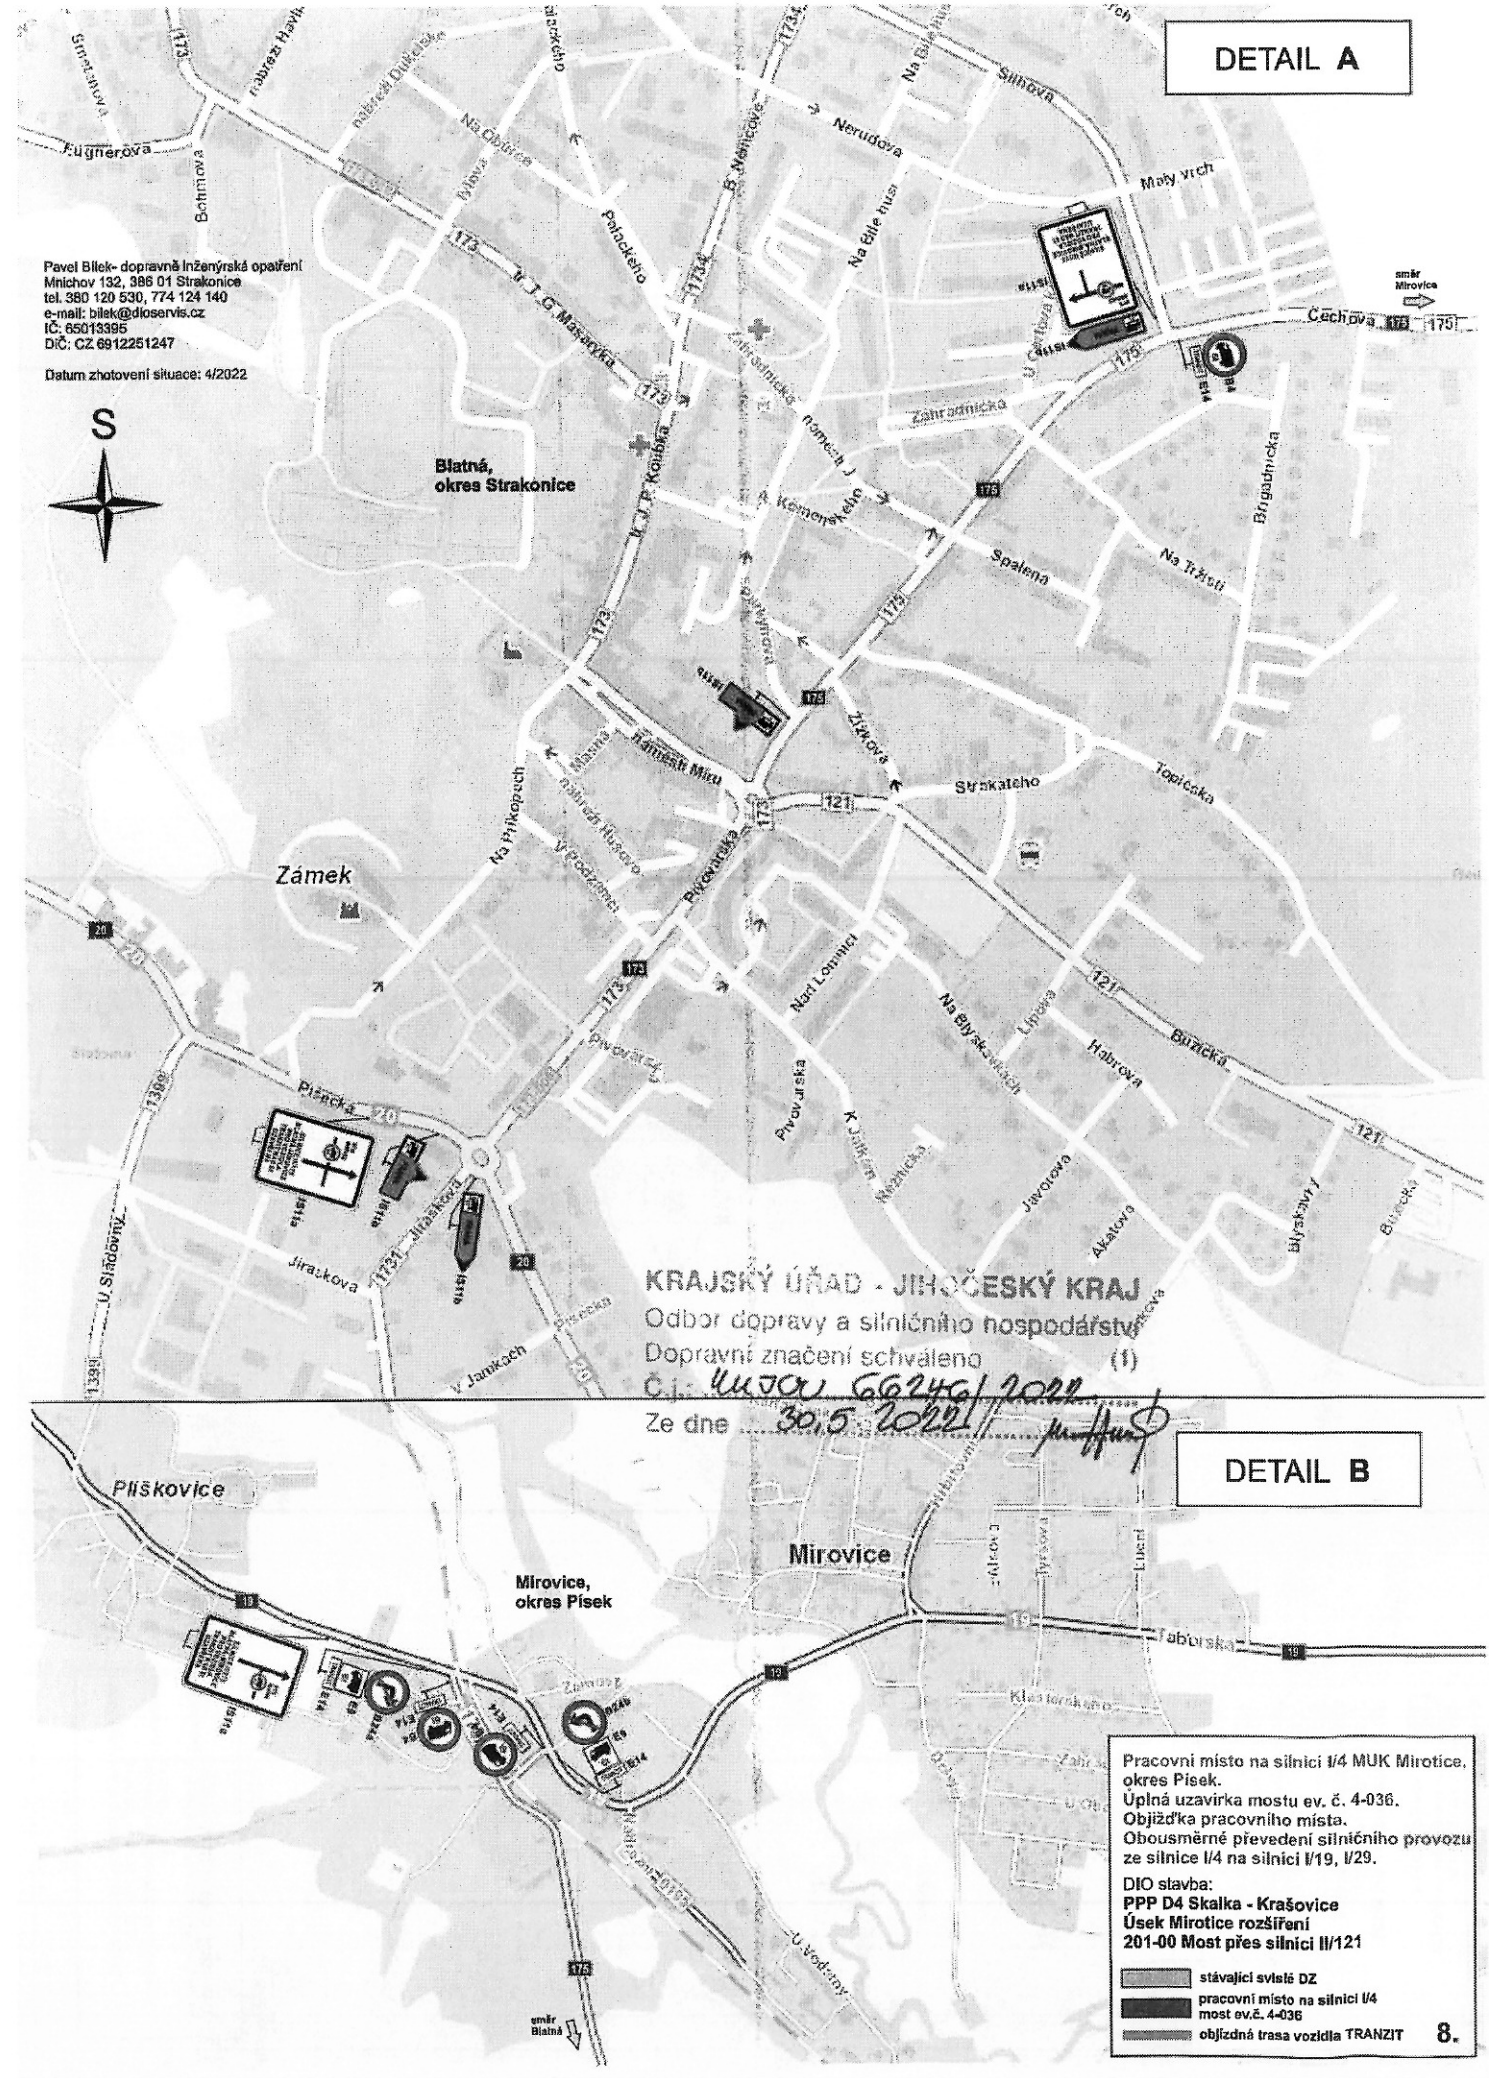
DETAIL A
DETAIL B
Blatná,
okres Strakonice
Mirovice,
okres Písek
Zámek
Plískovice
Mirovice
Pavel Bílek- dopravně inženýrská opatření
Mnichov 132, 386 01 Strakonice
tel. 380 120 530, 774 124 140
e-mail: bilek@dioservis.cz
IČ: 65013395
DIČ: CZ 6912251247
Datum zhotovení situace: 4/2022
S
KRAJSKÝ ÚŘAD - JIHOČESKÝ KRAJ
Odbor dopravy a silničního hospodářství
Dopravní značení schváleno (1)
Č.j.: KUJCK 66246/2022
Ze dne 30.5.2022
Pracovní místo na silnici I/4 MUK Mirotice, okres Písek.
Úplná uzavírka mostu ev. č. 4-036.
Objížďka pracovního místa.
Obousměrné převedení silničního provozu ze silnice I/4 na silnici I/19, I/29.
DIO stavba:
PPP D4 Skalka - Krašovice
Úsek Mirotice rozšíření
201-00 Most přes silnici II/121
stávající svislé DZ
pracovní místo na silnici I/4 most ev.č. 4-036
objízdná trasa vozidla TRANZIT
8.

Pavel Bílek- dopravně inženýrská opatření
Mnichov 132, 386 01 Strakonice
tel. 380 120 530, 774 124 140
e-mail: bilek@dioservis.cz
IČ: 65013395
DIČ: CZ 6912251247

Datum zhotovení situace: 5/2022

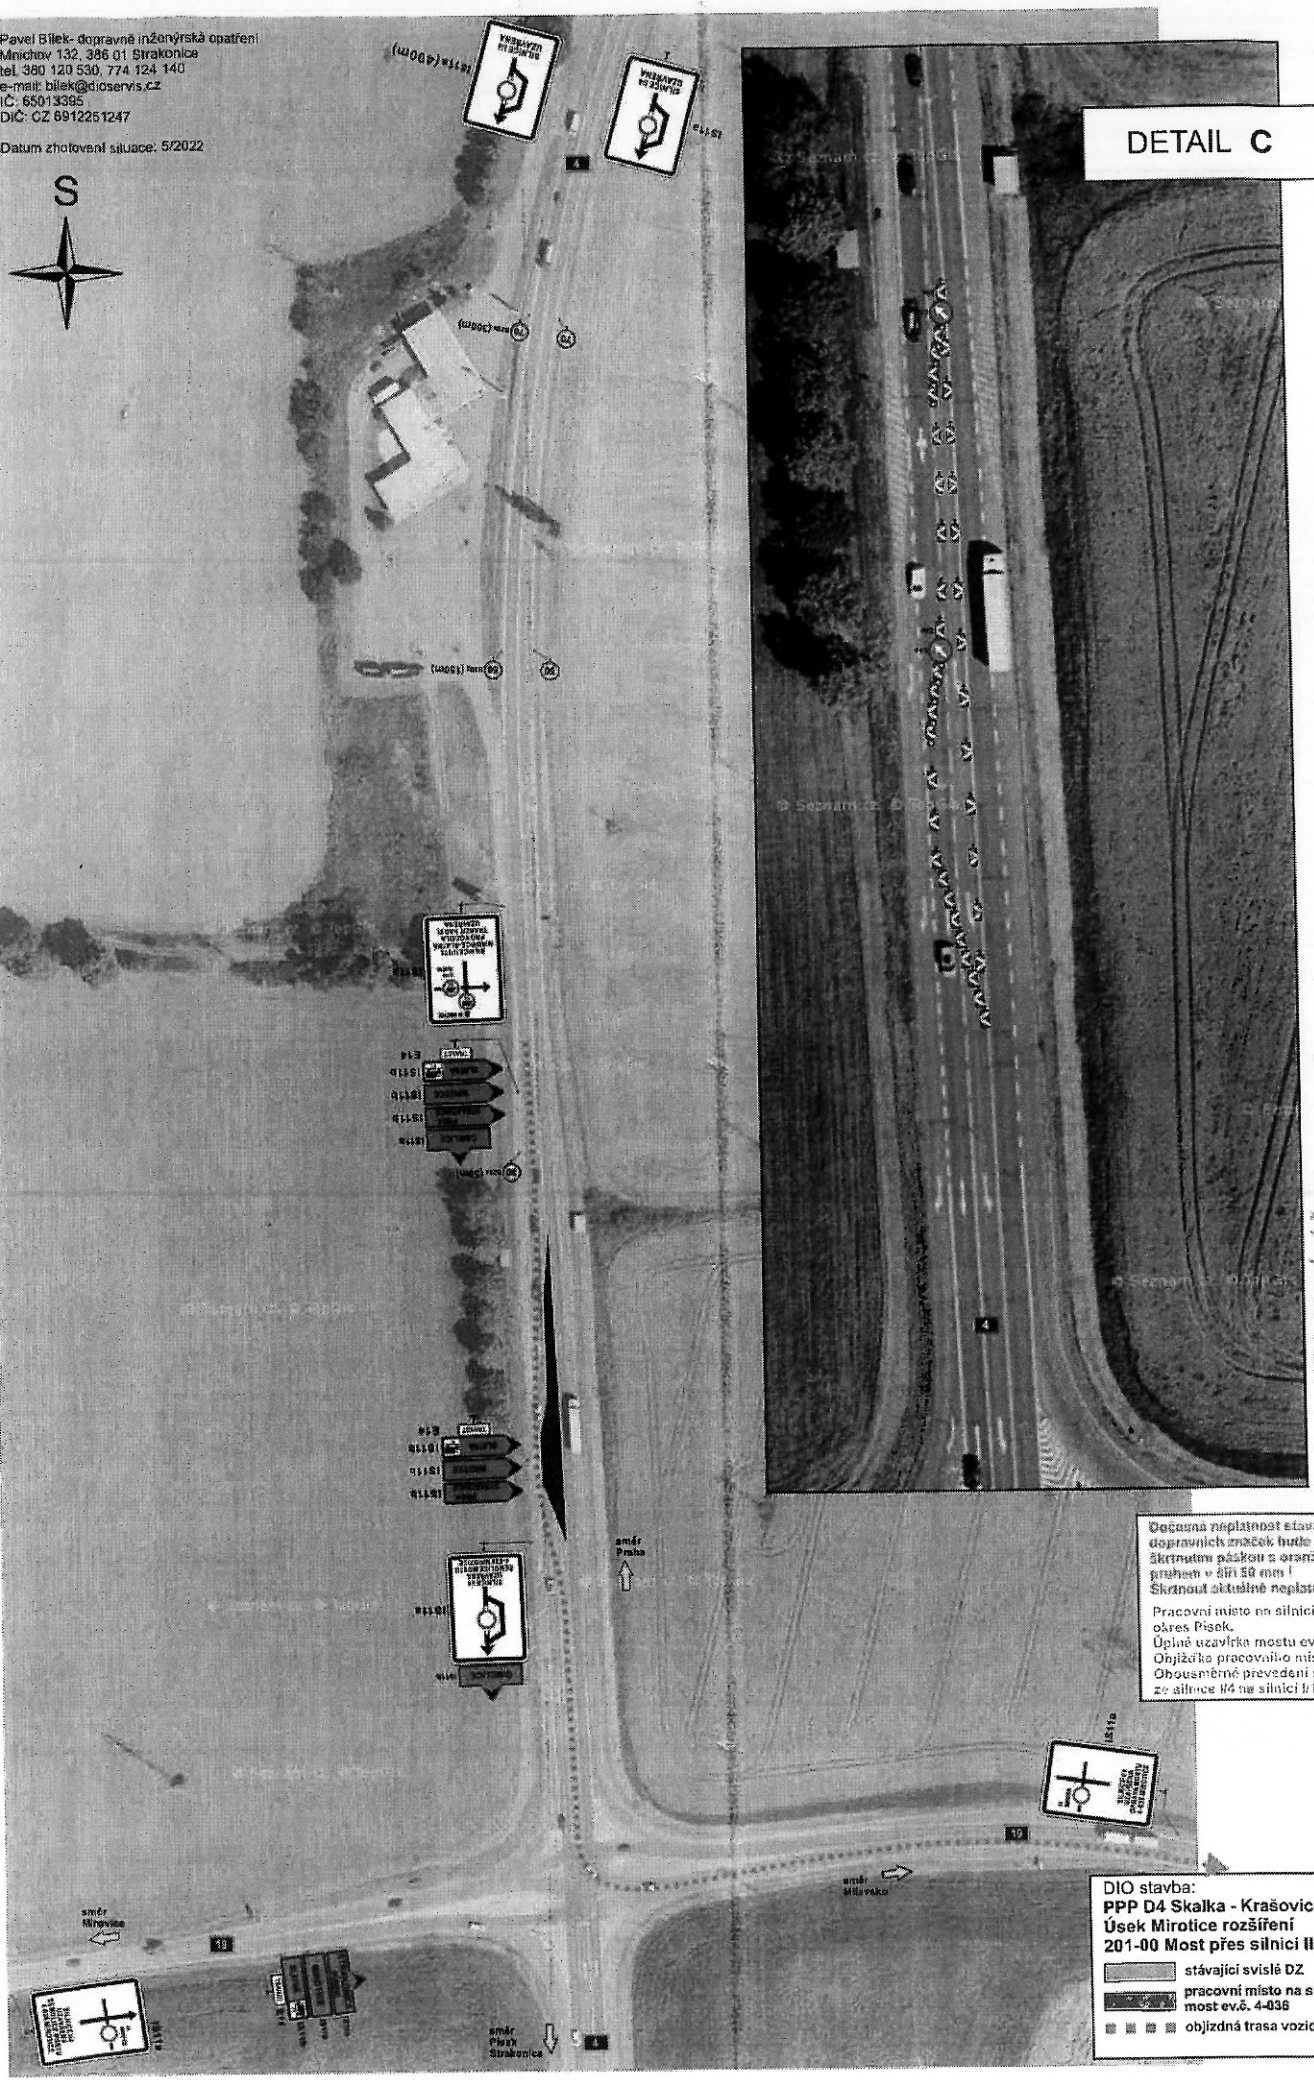

KRAJSKÝ ÚŘAD - JIHOČESKÝ KRAJ
Odbor dopravy a silničního hospodářství
Dopravní značení schváleno
Č.j.: JCK 69 2022/

Dočasná neplatnost stávajících svislých dopravních značek bude provedena
Skrtnutím páskou s oranžovo-černým pruhem v šíři 50 mm !
Skrtnout aktuálně neplatné cíle.

Pracovní místo na silnici I/4 MUK Mirotice, okres Písek.
Úplné uzavírka mostu ev. č. 4-036.
Objížďka pracovního místa.
Obousměrné provedení silničního provozu ze silnice I/4 na silnici I/19, I/29.

DIO stavba:
PPP D4 Skalka - Krašovice
Úsek Mirotice rozšíření
201-00 Most přes silnici II/121

stávající svislé DZ
pracovní místo na silnici I/4 most ev.č. 4-036
objízdná trasa vozidla+TRANZIT

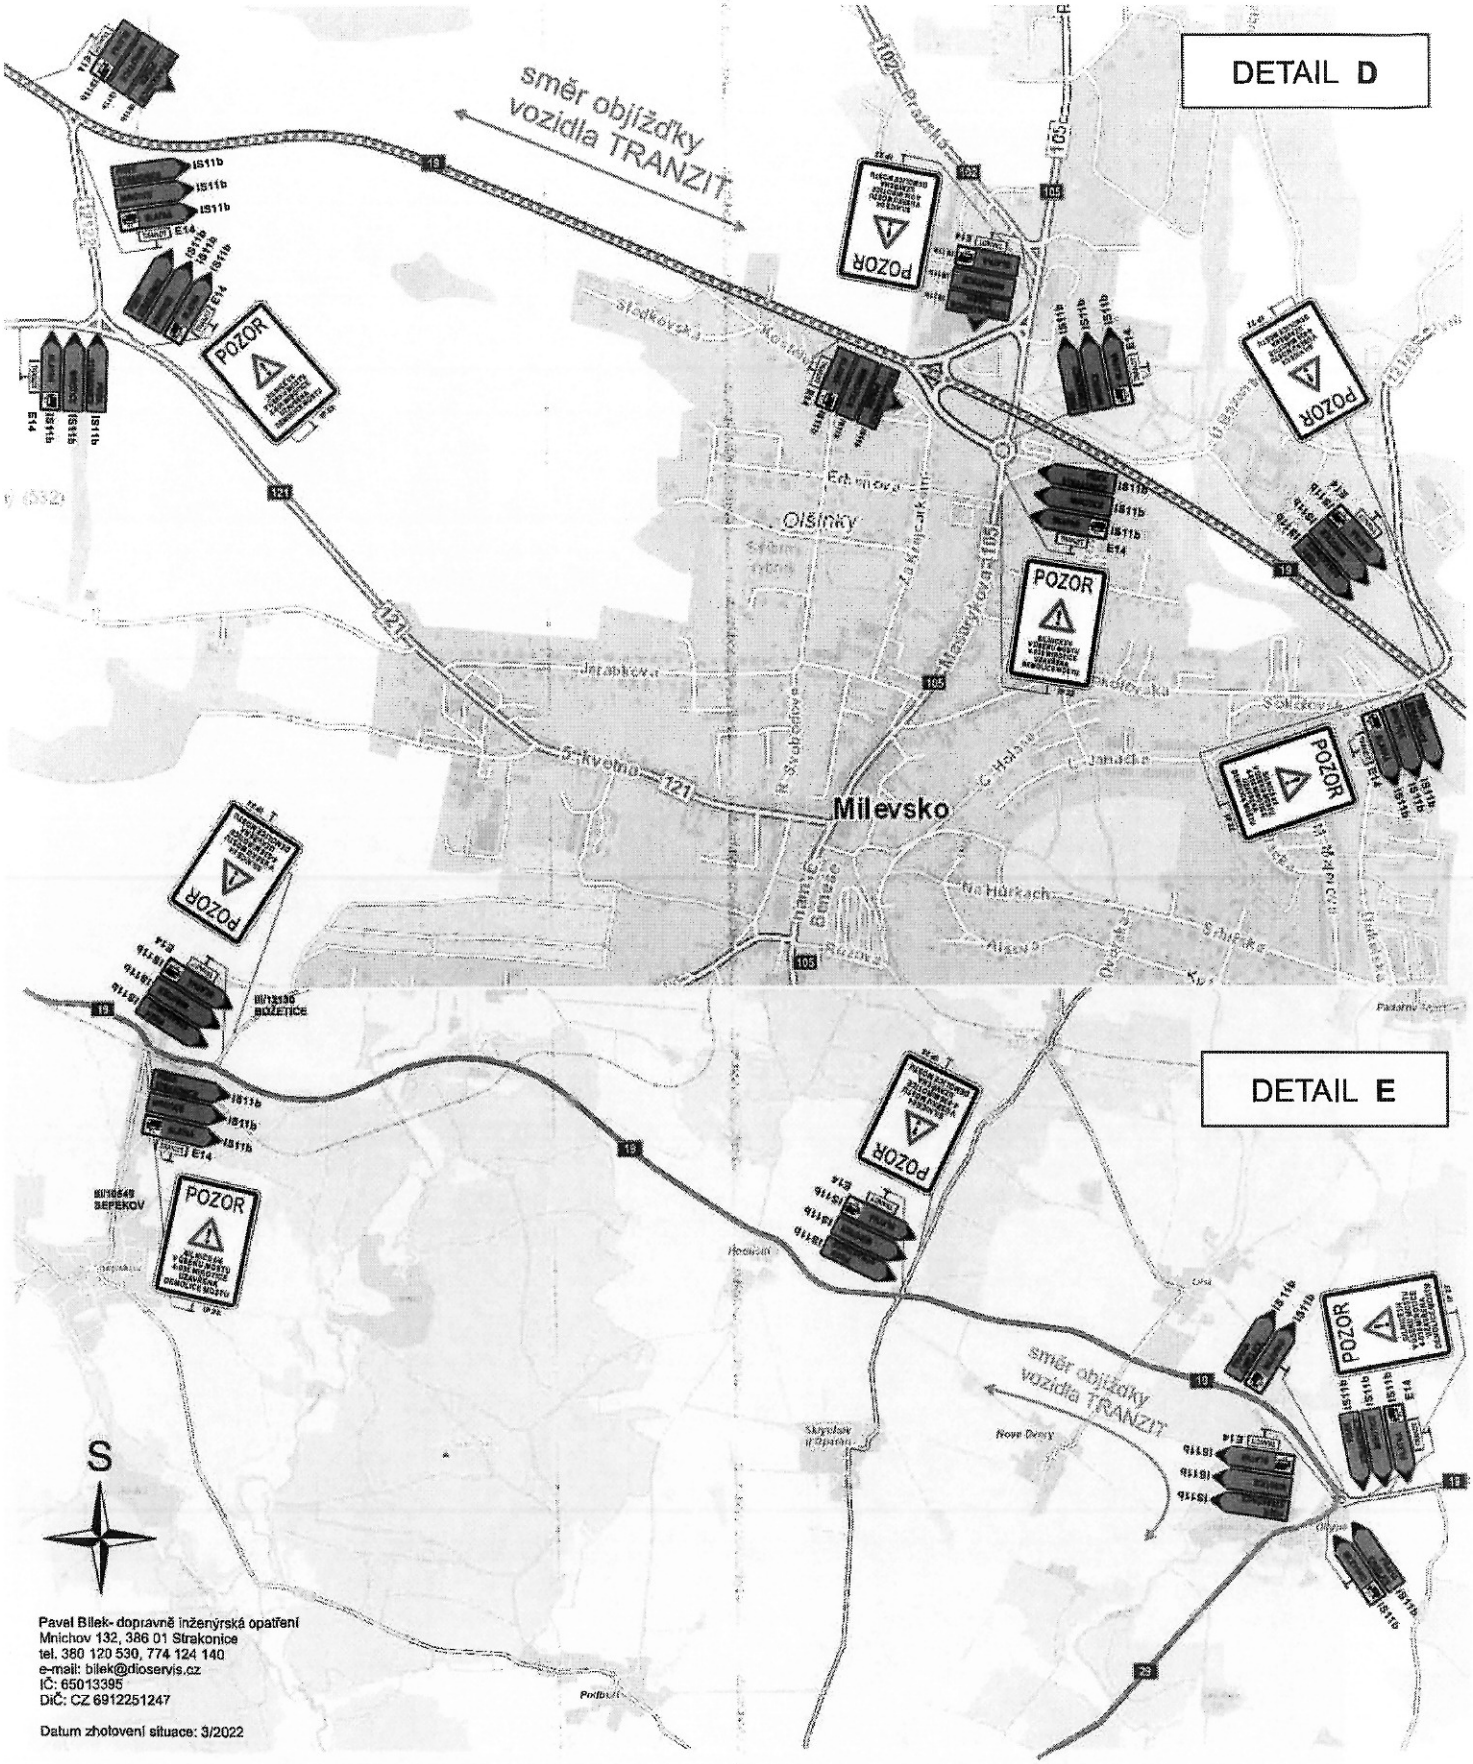

Pavel Bílek- dopravně inženýrská opatření
Mnichov 132, 386 01 Strakonice
tel. 380 120 530, 774 124 140
e-mail: bilek@dioservis.cz
IČ: 65013395
DIČ: CZ 6912251247

Datum zhotovení situace: 3/2022

KRAJSKÝ ÚŘAD - JIHOČESKÝ KRAJ
Odbor dopravy a silničního hospodářství
Dopravní značení schváleno (1)
Č.j.: KUJCK 66246/2022
Ze dne 30.5.2022

Dočasná neplatnost stávajících svislých dopravních značek bude provedena škrtnutím páskou s oranžovo- černým pruhem v šíři 50 mm ! Škrtnout aktuálně neplatné cíle.

Pracovní místo na silnici I/4, demolice mostu ev. č. 4-036 u Mirotic, okres Písek.
Úplná uzavírka silnice I/4 a II/121.
Objížďka pracovního místa pro vozidla nad 6t.

DIO stavba:
PPP D4 Skalka - Krašovice
Úsek Mirotice rozšíření
201-00 Most přes silnici II/121

stávající svislé DZ
pracovní místo na silnici I/4 most ev.č. 4-036
objízdná trasa vozidla+TRANZIT

10.

Pavel Bílek- dopravně inženýrská opatření
Mnichov 132, 386 01 Strakonice
tel. 380 120 530, 774 124 140
e-mail: bilek@dioservis.cz
IČ: 65013395
DIČ: CZ 6912251247

Datum zhotovení situace: 4/2022

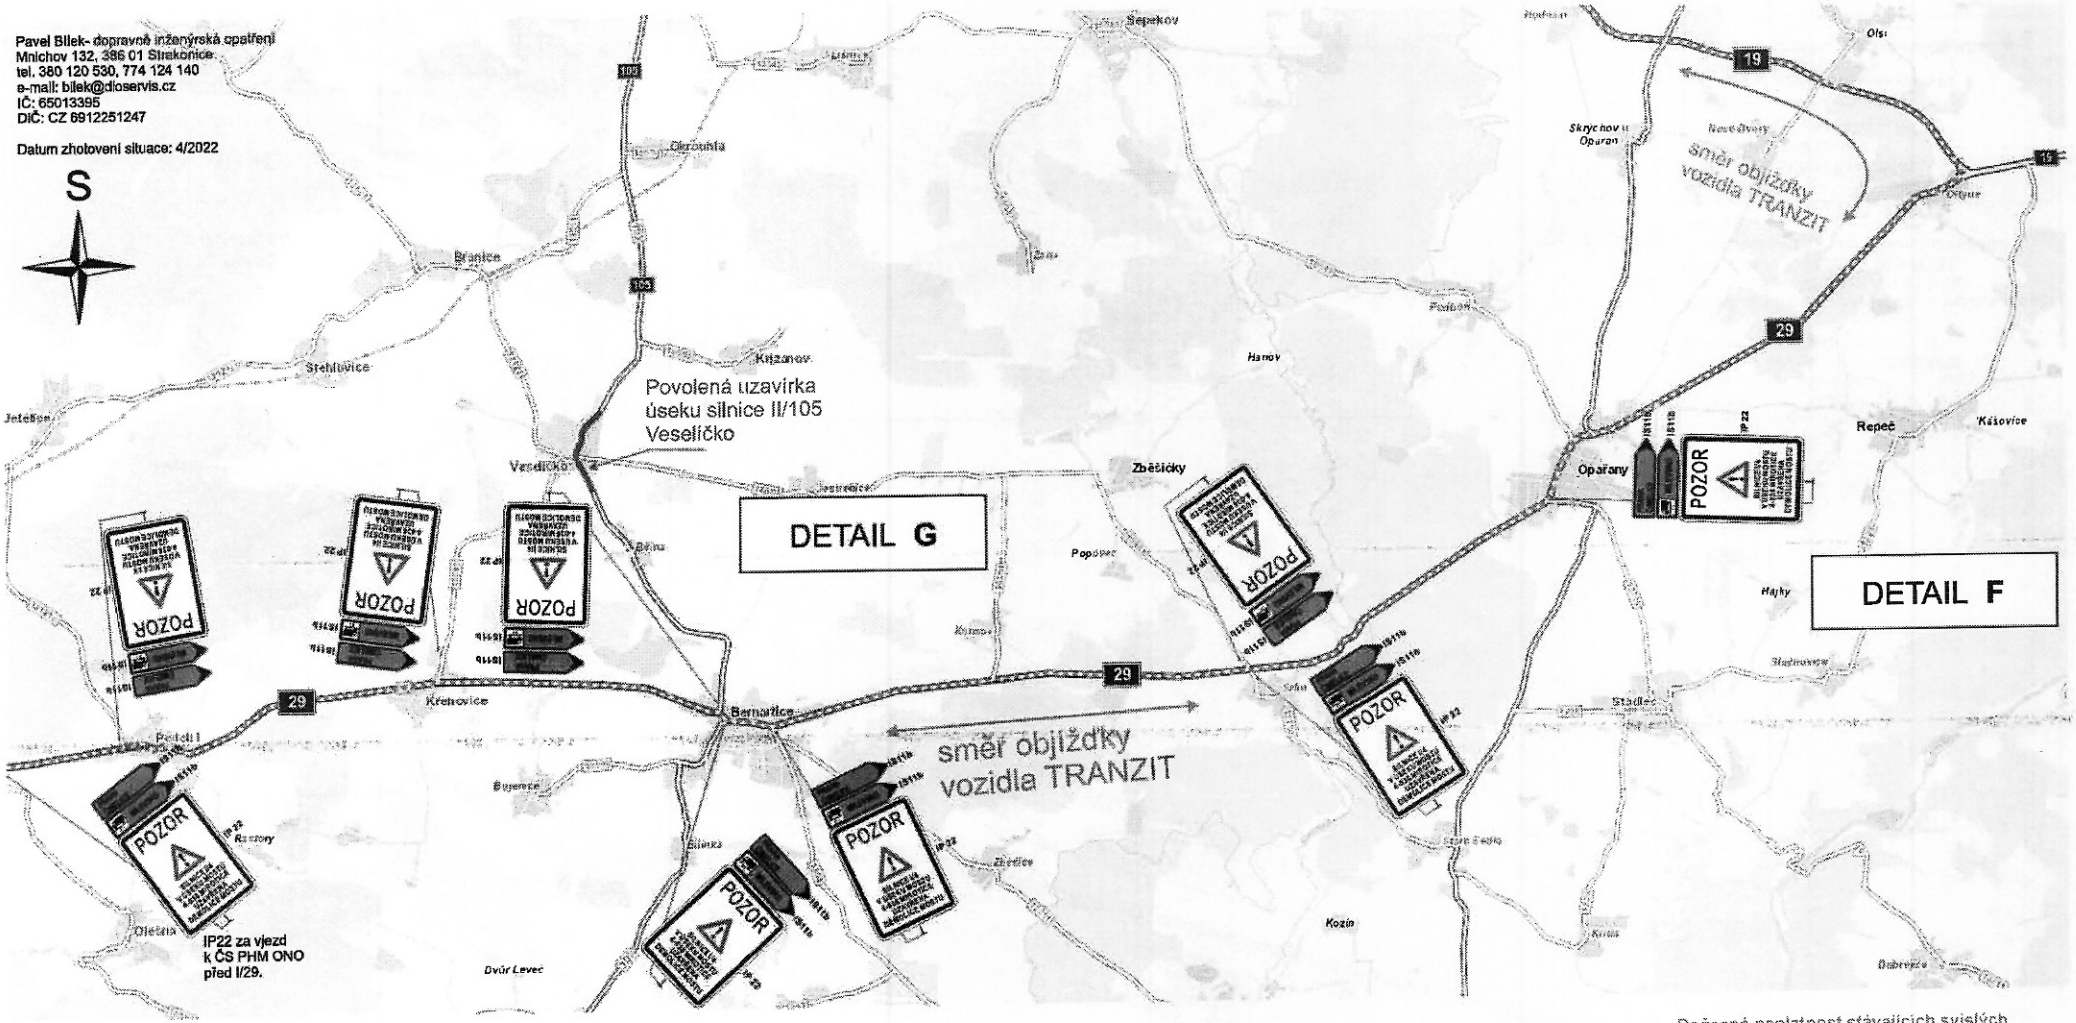

KRAJSKÝ ÚŘAD - JIHOČESKÝ KRAJ
Odbor dopravy a silničního hospodářství
Dopravní značení schváleno (1)
Č.j.: KUJCK 66276/2022
Ze dne 30.5.2022

Dočasná neplatnost stávajících svislých dopravních značek bude provedena škrtnutím páskou s oranžovo- černým pruhem v šíři 50 mm ! Škrtnout aktuálně neplatné cíle.

Pracovní místo na silnici I/4, demolice mostu ev. č. 4-036 u Mirotic, okres Písek.
Úplná uzavírka silnice I/4 a II/121.
Objížďka pracovního místa pro vozidla nad 6t.

DIO stavba:
PPP D4 Skalka - Krašovice
Úsek Mirotice rozšíření
201-00 Most přes silnici II/121

stávající svislé DZ
pracovní místo na silnici I/4 most ev.č. 4-036
objízdná trasa vozidla+TRANZIT

11.

Pavel Bílek- dopravně inženýrská opatření
Mnichov 132, 386 01 Strakonice
tel. 380 120 530, 774 124 140
e-mail: bilek@dioservis.cz
IČ: 65013395
DIČ: CZ 6912251247

Datum zhotovení situace: 3/2022

DETAIL H

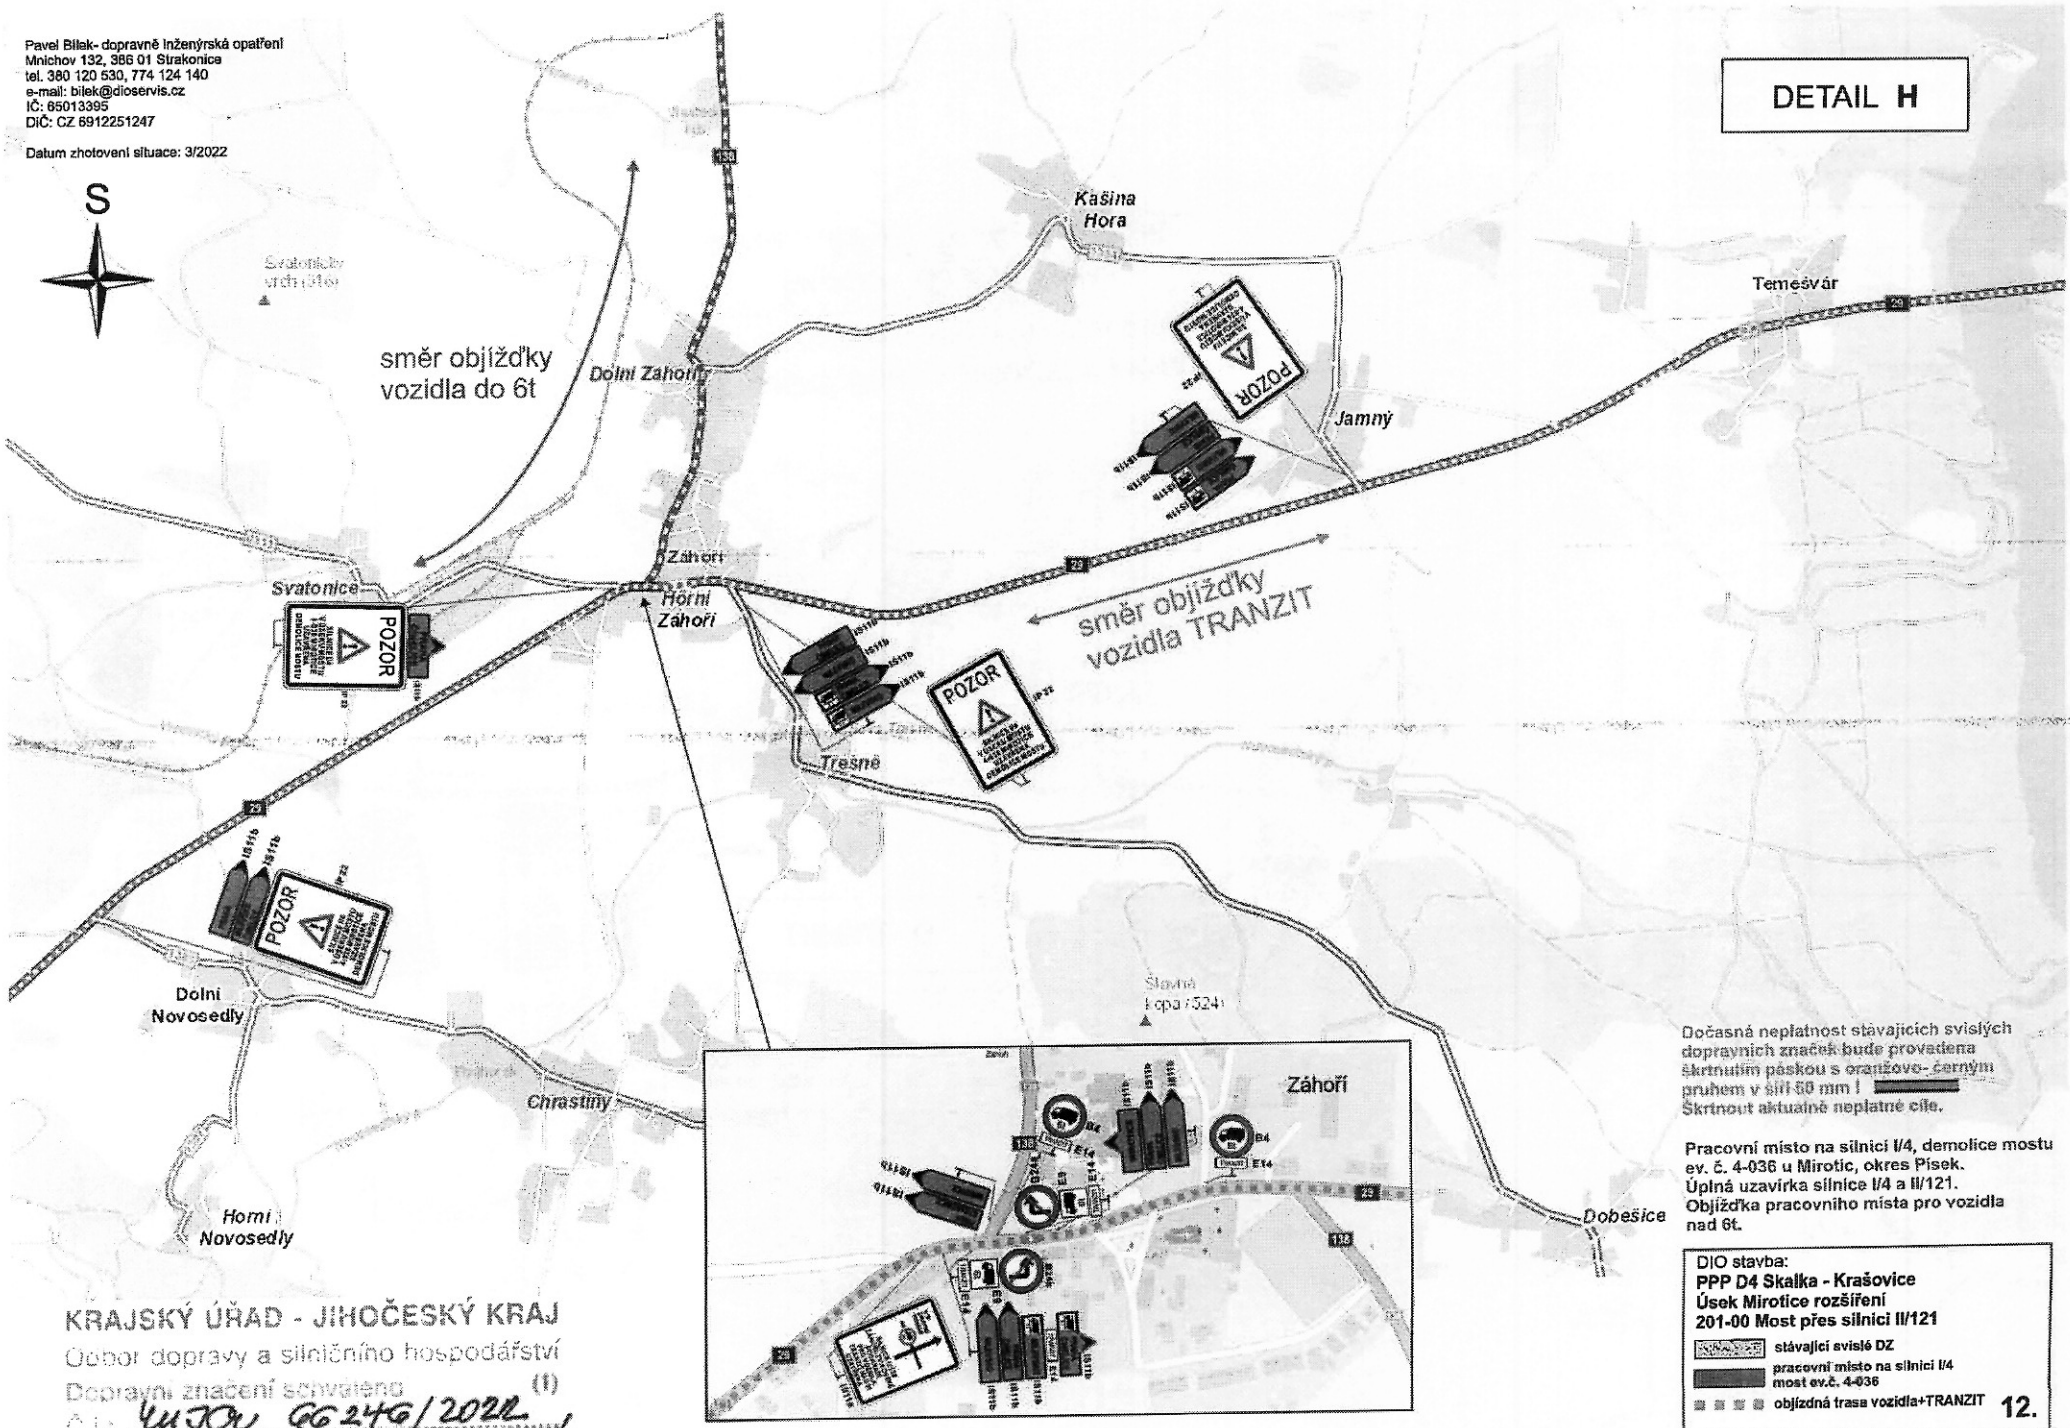

Dočasná neplatnost stávajících svislých dopravních značek bude provedena škrtnutím páskou s oranžovo- černým pruhem v síti 50 mm !
Škrtnout aktuálně neplatné cíle.

Pracovní místo na silnici I/4, demolice mostu ev. č. 4-036 u Mirotic, okres Písek.
Úplná uzavírka silnice I/4 a II/121.
Objížďka pracovního místa pro vozidla nad 6t.

DIO stavba:
PPP D4 Skalka - Krašovice
Úsek Mirotice rozšíření
201-00 Most přes silnici II/121

- stávající svislé DZ
- pracovní místo na silnici I/4 most ev.č. 4-036
- objízdná trasa vozidla+TRANZIT

12.

KRAJSKÝ ÚŘAD - JIHOČESKÝ KRAJ
Odbor dopravy a silničního hospodářství
Dopravní značení schváleno (1)
Č.j.: KUJCK 66246/2022
Ze dne 30. 5. 2022

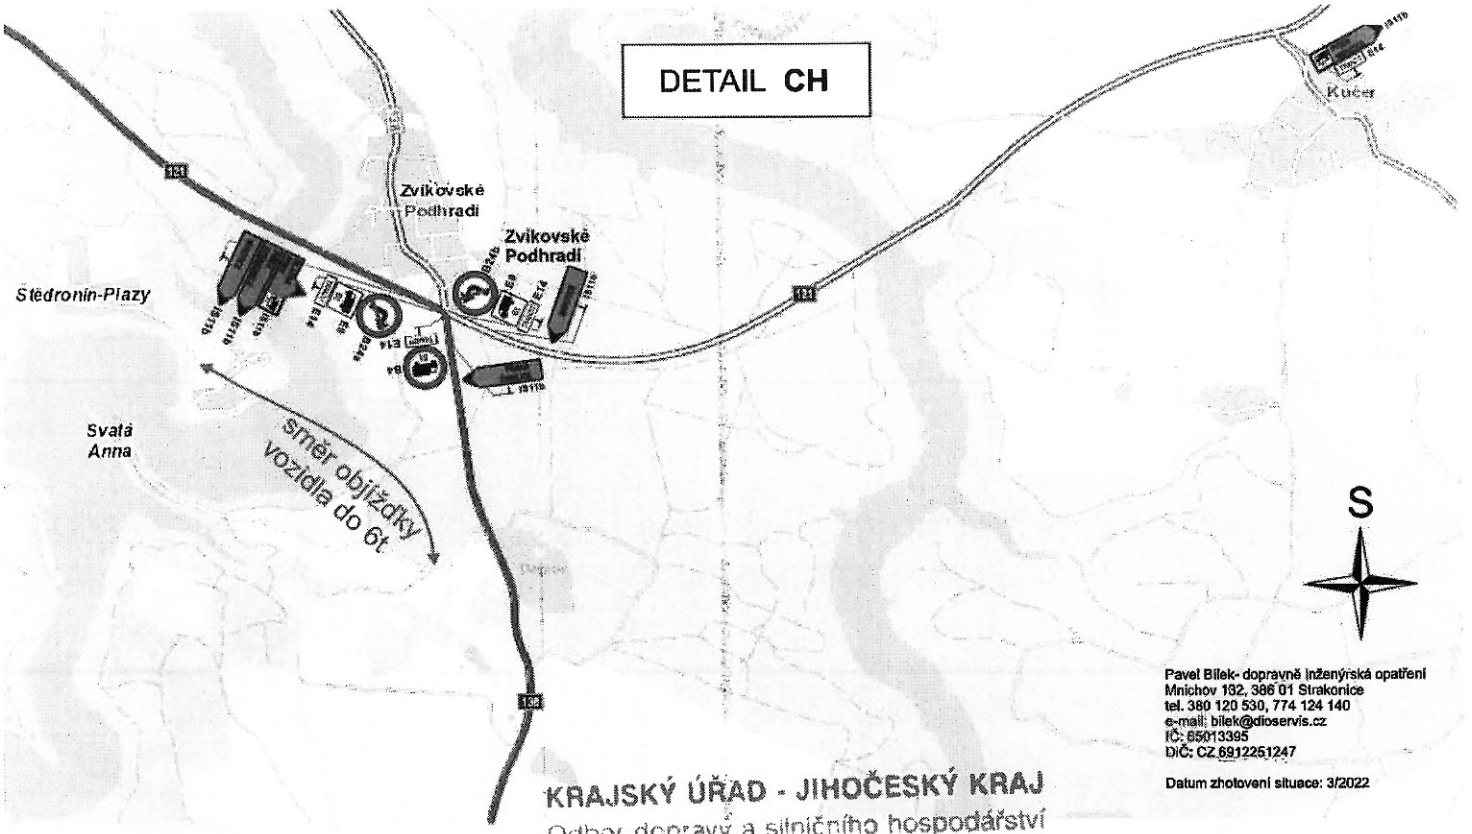

Pavel Bílek- dopravně inženýrská opatření
Mnichov 132, 386 01 Strakonice
tel. 380 120 530, 774 124 140
e-mail: bilek@dioservis.cz
IČ: 65013395
DIČ: CZ 6912251247

Datum zhotovení situace: 3/2022

KRAJSKÝ ÚŘAD - JIHOČESKÝ KRAJ
Odbor dopravy a silničního hospodářství
Dopravní značení schváleno (1)
Č.j.: KUJCK 66246/2022
Ze dne 16.5.2022

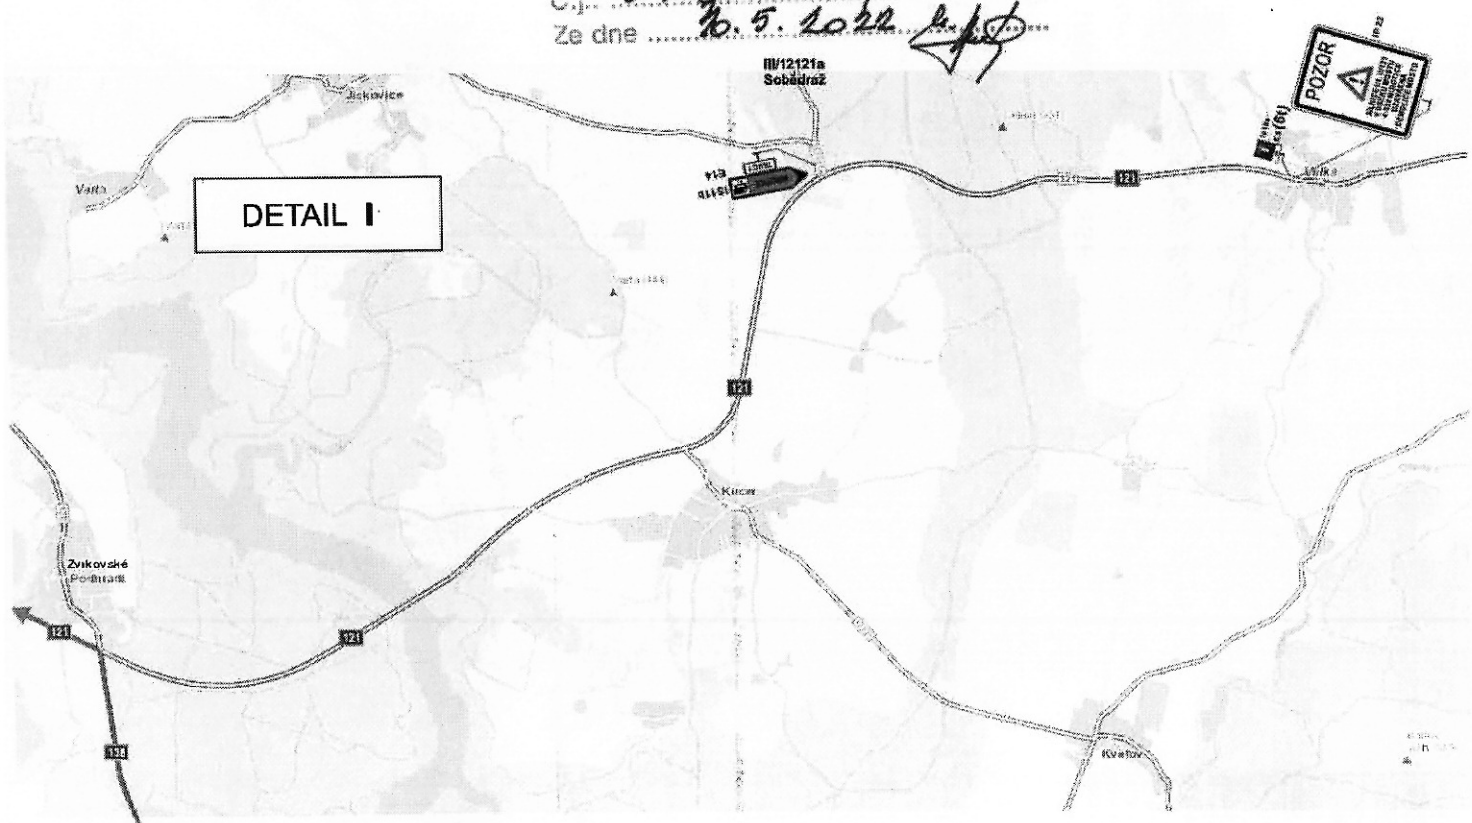

směr objížďky
vozidla do 6t
Záhoří-Čimelice

Dočasná neplatnost stávajících svislých dopravních značek bude provedena škrtnutím páskou s oranžovo- černým pruhem v šíři 50 mm !
Škrtnout aktuálně neplatné cíle.

Pracovní místo na silnici I/4, demolice mostu ev. č. 4-036 u Mirotic, okres Písek.
Úplná uzavírka silnice I/4 a II/121.
Objížďka pracovního místa pro vozidla nad 6t.

DIO stavba:
PPP D4 Skalka - Krašovice
Úsek Mirotice rozšíření
201-00 Most přes silnici II/121

- stávající svislé DZ
- pracovní místo na silnici I/4 most ev.č. 4-036
- objízdná trasa vozidla+TRANZIT

13.

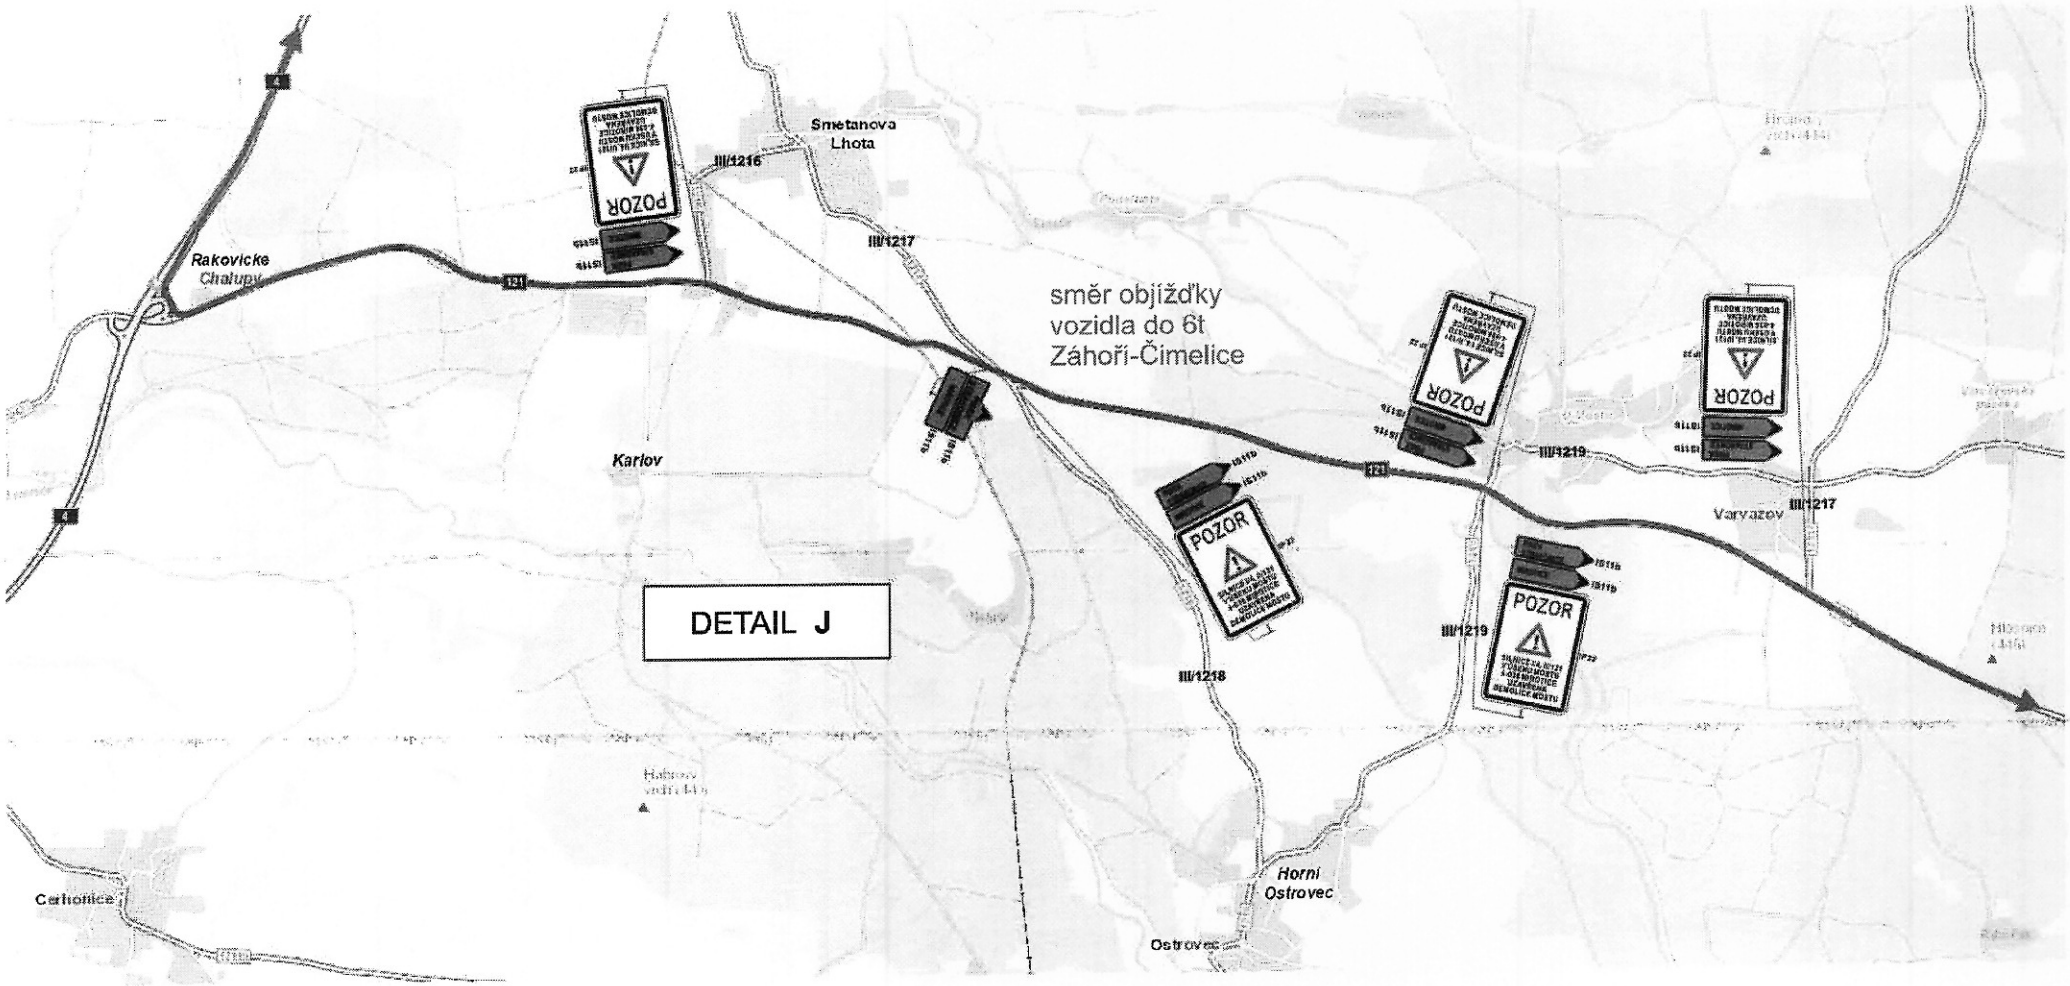

Pavel Bilek- dopravně inženýrská opatření
Mnichov 132, 386 01 Strakonice
tel. 380 120 530, 774 124 140
e-mail: bilek@dicservis.cz
IČ: 65013395
DIČ: CZ 6912251247

Datum zhotovení situace: 3/2022

S

KRAJSKÝ ÚŘAD - JIHOČESKÝ KRAJ
Odbor dopravy a silničního hospodářství
Dopravní značení schváleno (1)
Č.j.: KUJCK 66246/2022
Ze dne 30. 5. 2022

Dočasná neplatnost stávajících svislých dopravních značek bude provedena škrtnutím páskou s oranžovo- černým pruhem v šíři 50 mm ! Škrtnout aktuálně neplatné cíle.

Pracovní místo na silnici I/4, demolice mostu ev. č. 4-036 u Mirotic, okres Písek.
Úplná uzavírka silnice I/4 a II/121.
Objížďka pracovního místa pro vozidla nad 6t.

DIO stavba:
PPP D4 Skalka - Krašovice
Úsek Mirotice rozšíření
201-00 Most přes silnici II/121

stávající svislé DZ
pracovní místo na silnici I/4 most ev.č. 4-036
objízdná trasa vozidla+TRANZIT

14.

DZ na I/4 již osazeno
v rámci stávajícího DIO
převedení dopravy
pod most.

Pavel Bílek- dopravně inženýrská opatření
Mnichov 132, 386 01 Strakonice
tel: 380 120 530, 774 124 140
e-mail: bilek@dioservis.cz
IČ: 65013395
DIČ: CZ 6912251247

Datum zhotovení situace: 3/2022

S

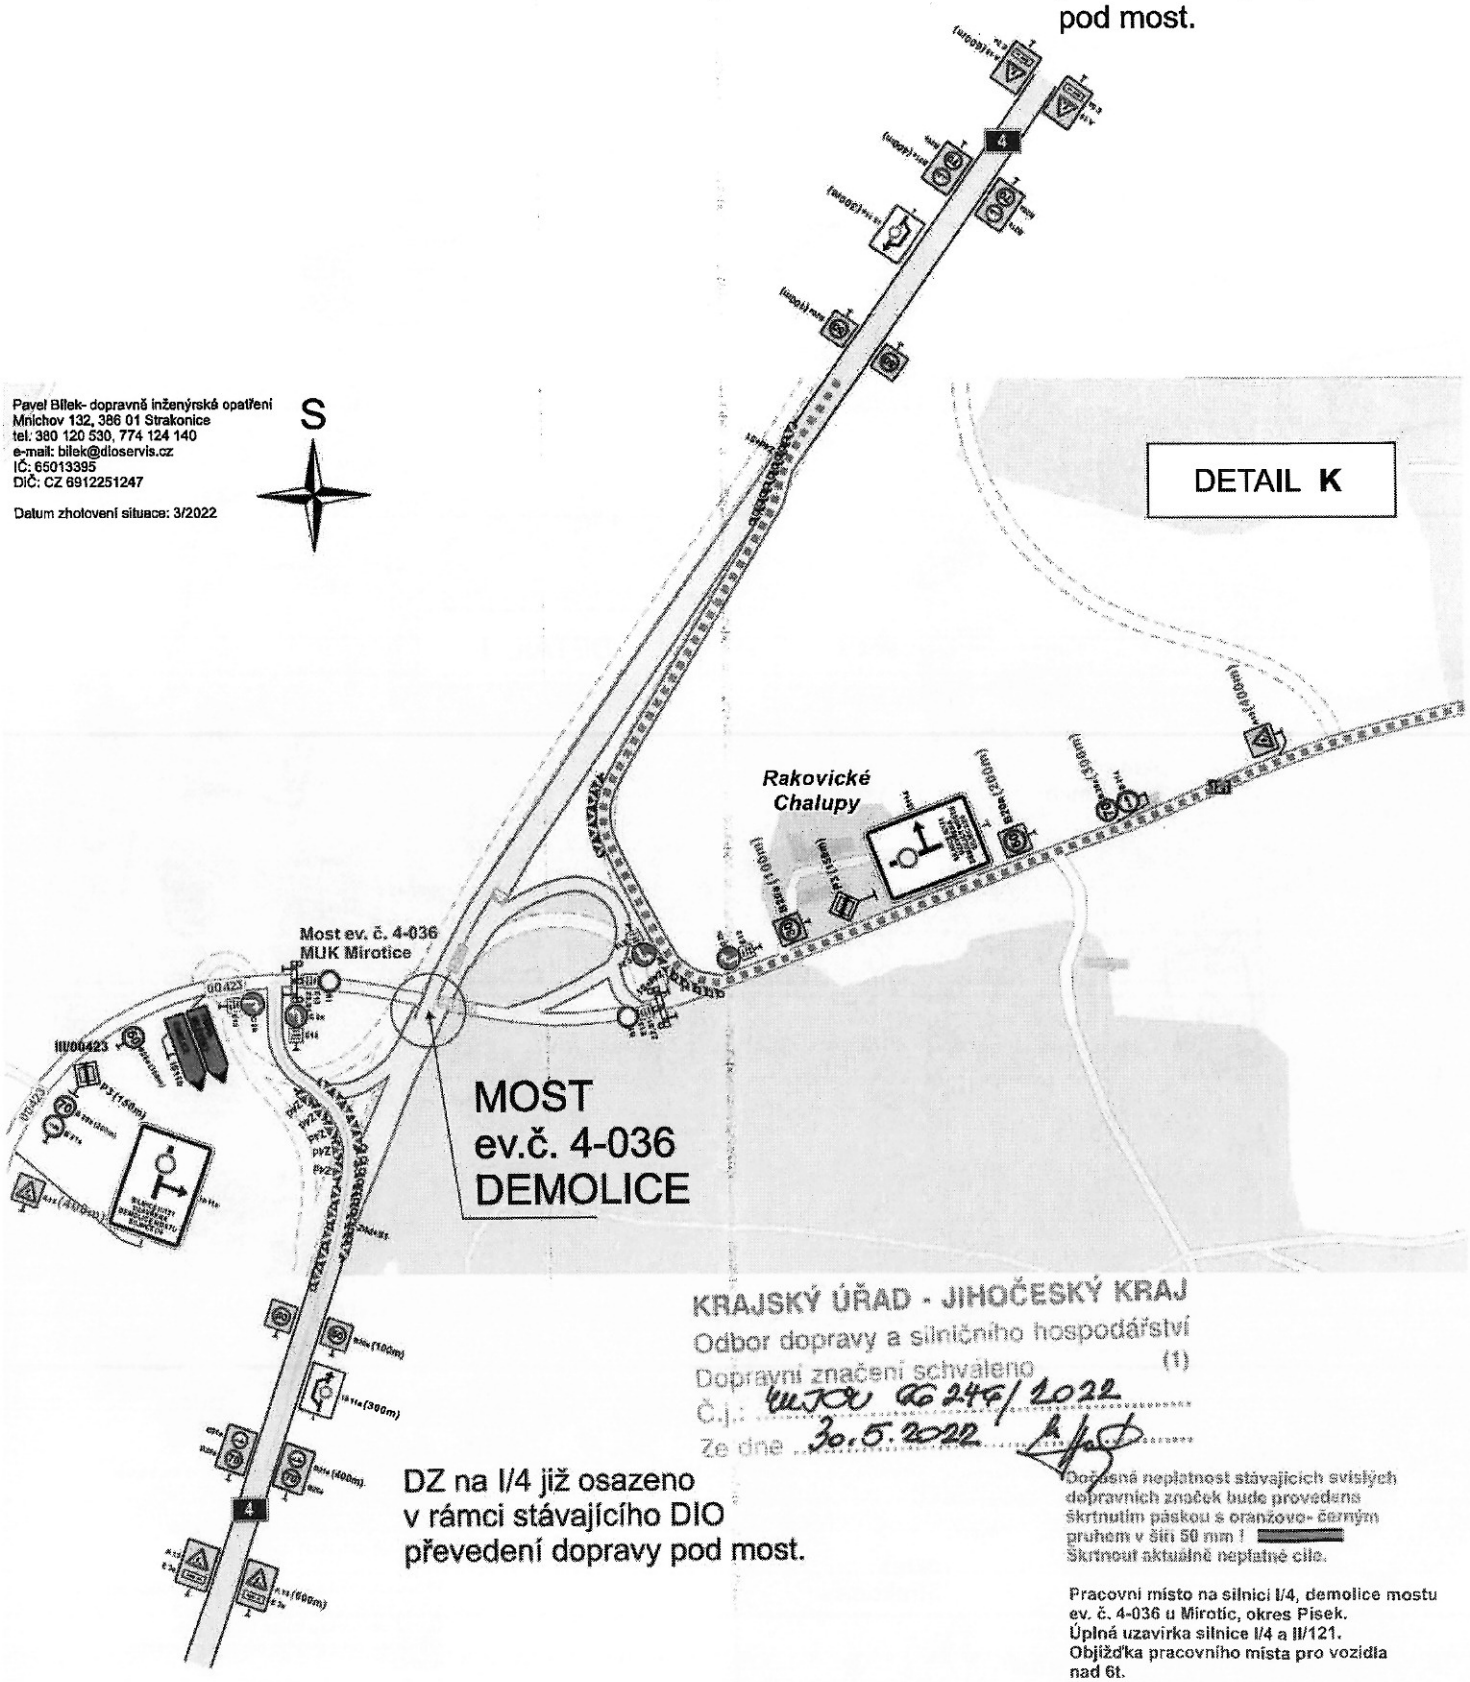

KRAJSKÝ ÚŘAD - JIHOČESKÝ KRAJ
Odbor dopravy a silničního hospodářství
(1)
Dopravní značení schváleno
Č.j.: MJCU 26245/2022
Ze dne 30.5.2022

Dočasná neplatnost stávajících svislých dopravních značek bude provedena škrtnutím páskou s oranžovo- černým pruhem v šíři 50 mm !
Škrtnout aktuálně neplatné cíle.

DZ na I/4 již osazeno
v rámci stávajícího DIO
převedení dopravy pod most.

Pracovní místo na silnici I/4, demolice mostu ev. č. 4-036 u Mirotic, okres Písek.
Úplná uzavírka silnice I/4 a II/121.
Objížďka pracovního místa pro vozidla nad 6t.

DIO stavba:
PPP D4 Skalka - Krašovice
Úsek Mirotice rozšíření
201-00 Most přes silnici II/121

stávající svislé DZ
pracovní místo na silnici I/4
most ev.č. 4-036
objízdná trasa vozidla+TRANZIT

15.

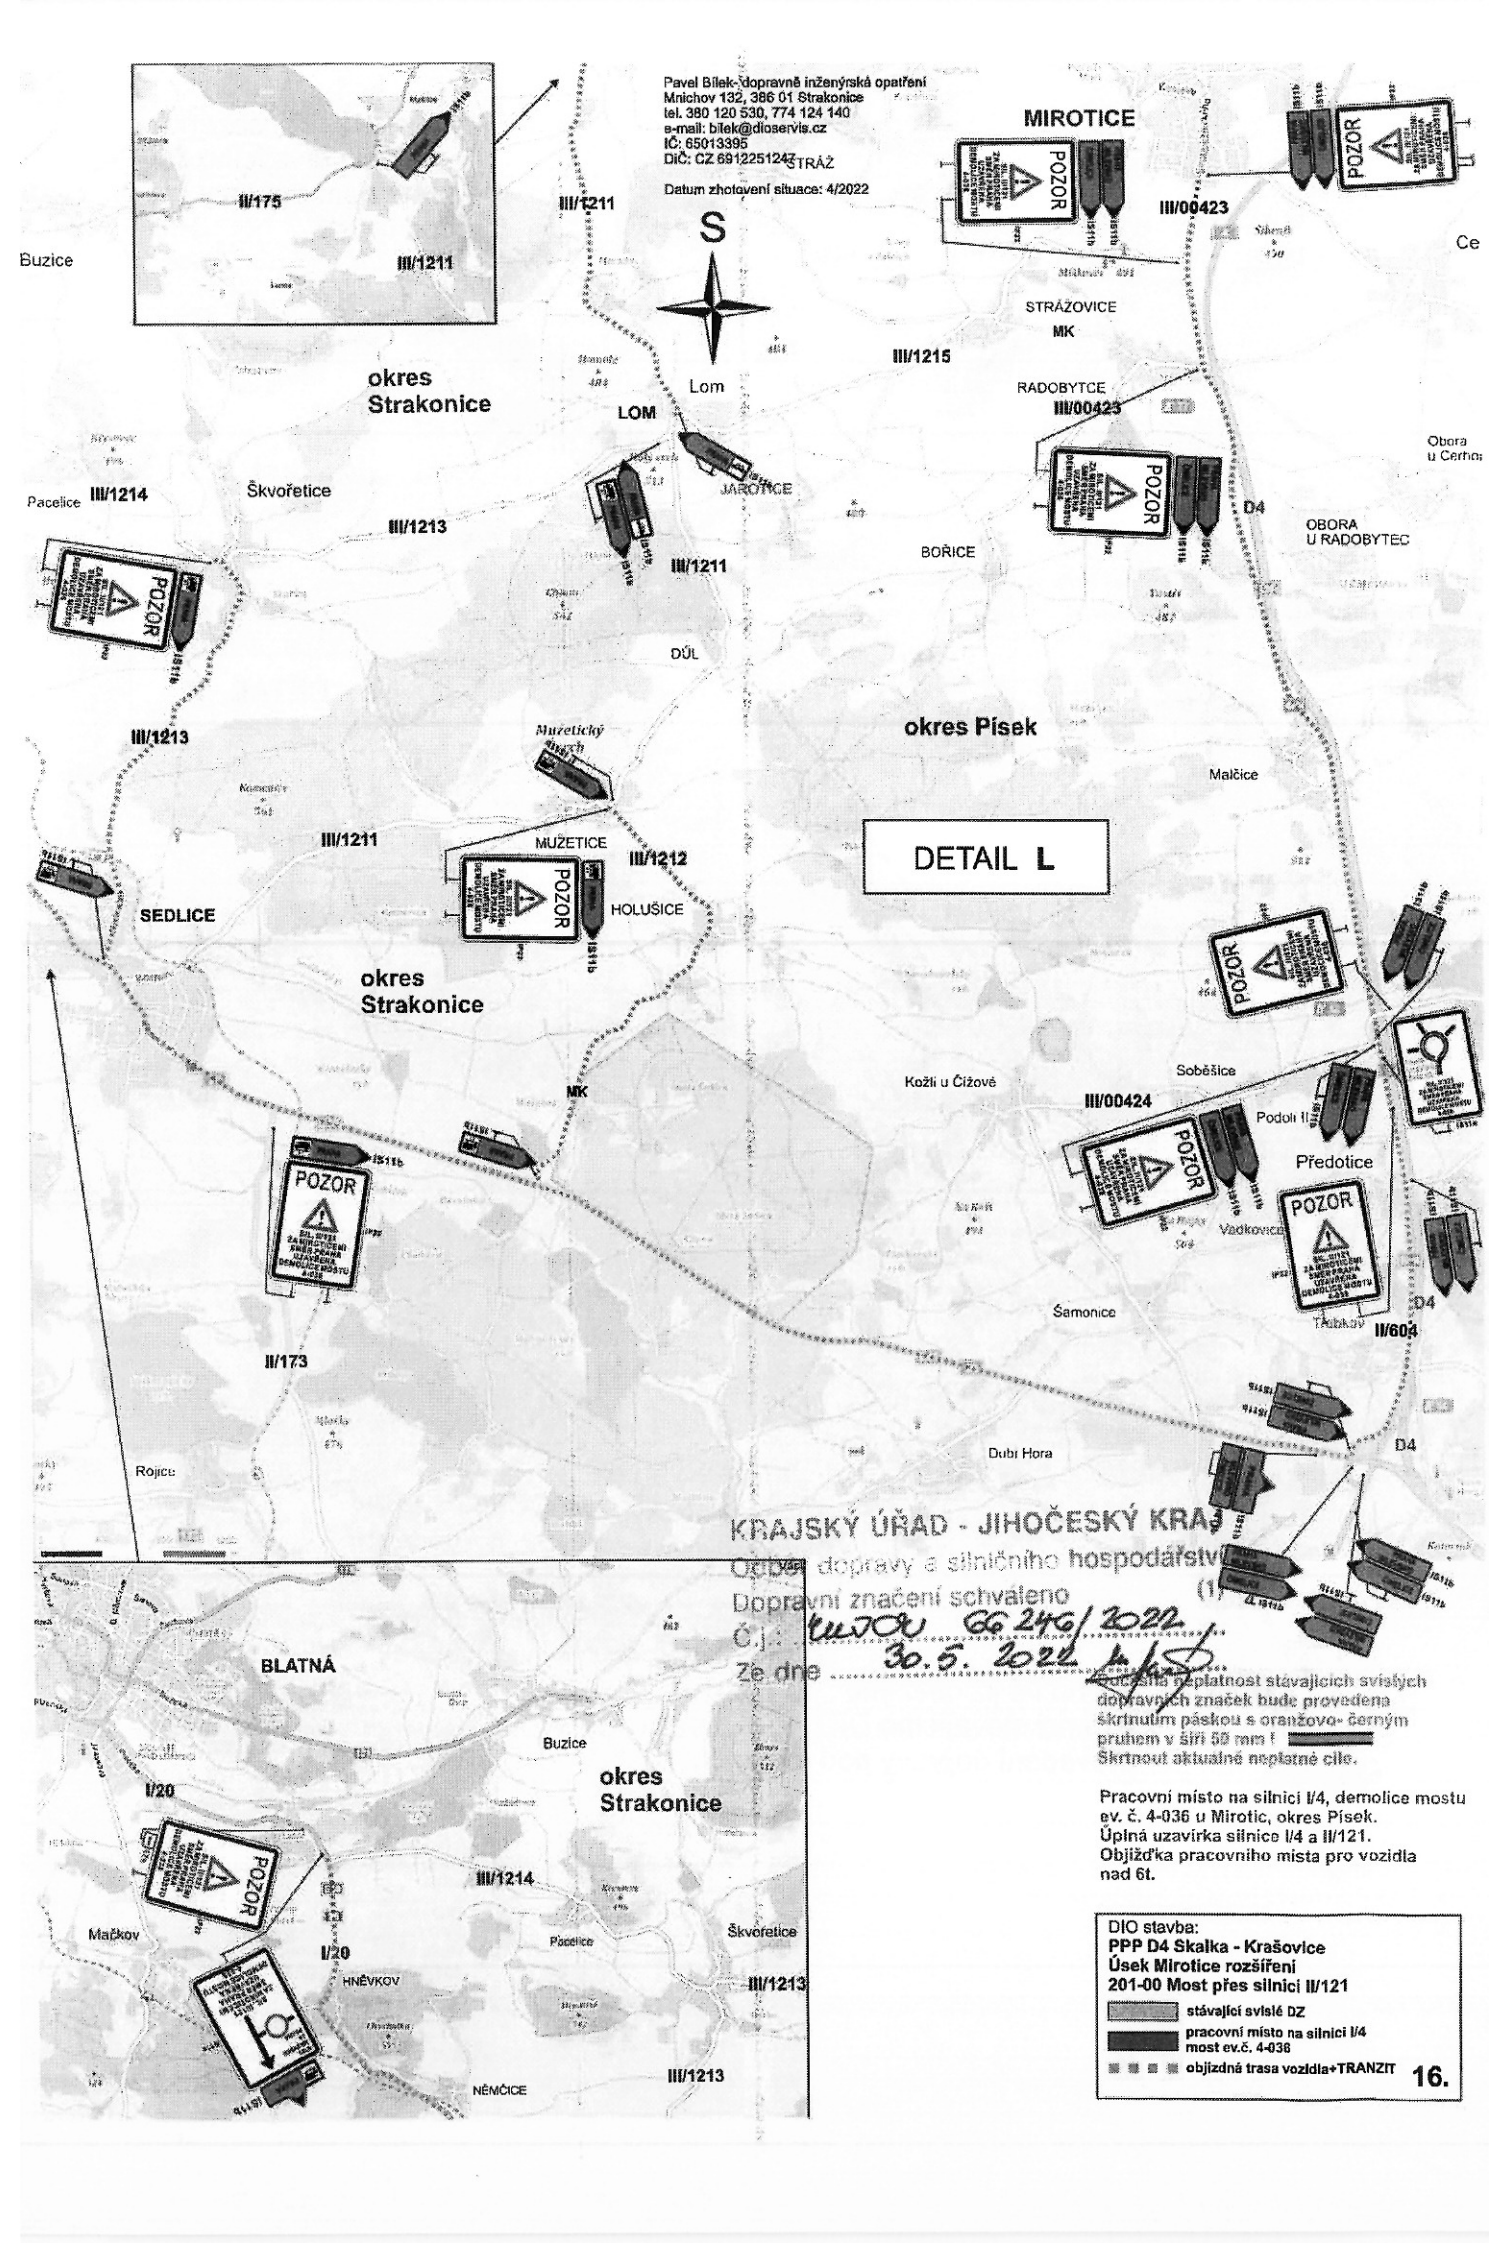
Pavel Bílek-dopravně inženýrská opatření
Mnichov 132, 386 01 Strakonice
tel. 380 120 530, 774 124 140
e-mail: bilek@dioservis.cz
IČ: 65013395
DIČ: CZ 6912251243
Datum zhotovení situace: 4/2022
S
MIROTICE
STRÁŽ
STRÁŽOVICE
MK
RADOBYTCE
OBORA U RADOBYTEC
BOŘICE
LOM
JAROTICE
DŮL
okres Strakonice
okres Písek
Malčice
MUŽETICE
SEDLICE
HOLUŠICE
Kožlí u Čížové
Soběšice
Podolí II
Předotice
Vadkovice
Šamonice
Dubí Hora
Rojice
Buzice
Škvořetice
Pacelice
Mačkov
HNĚVKOV
NĚMČICE
BLATNÁ
III/1211
III/1213
III/1214
III/1212
III/00423
III/00424
III/1215
II/173
II/603
I/20
D4
DETAIL L
POZOR
KRAJSKÝ ÚŘAD - JIHOČESKÝ KRAJ
Odbor dopravy a silničního hospodářství
Dopravní značení schváleno
Č.j.: KUJCK 66246/2022
Ze dne 30.5.2022
Současná neplatnost stávajících svislých dopravních značek bude provedena škrtnutím páskou s oranžovo-černým pruhem v šíři 50 mm !
Škrtnout aktuálně neplatné cíle.
Pracovní místo na silnici I/4, demolice mostu ev. č. 4-036 u Mirotic, okres Písek.
Úplná uzavírka silnice I/4 a II/121.
Objížďka pracovního místa pro vozidla nad 6t.
DIO stavba:
PPP D4 Skalka - Krašovice
Úsek Mirotice rozšíření
201-00 Most přes silnici II/121
stávající svislé DZ
pracovní místo na silnici I/4 most ev.č. 4-036
objízdná trasa vozidla+TRANZIT
16.

Pavel Blíek- dopravně inženýrská opatření
Mnichov 132, 386 01 Strakonice
tel. 380 120 530, 774 124 140
e-mail: blek@dioservis.cz
IČ: 65013395
DIČ: CZ 6912251247

Datum zhotovení situace: 4/2022

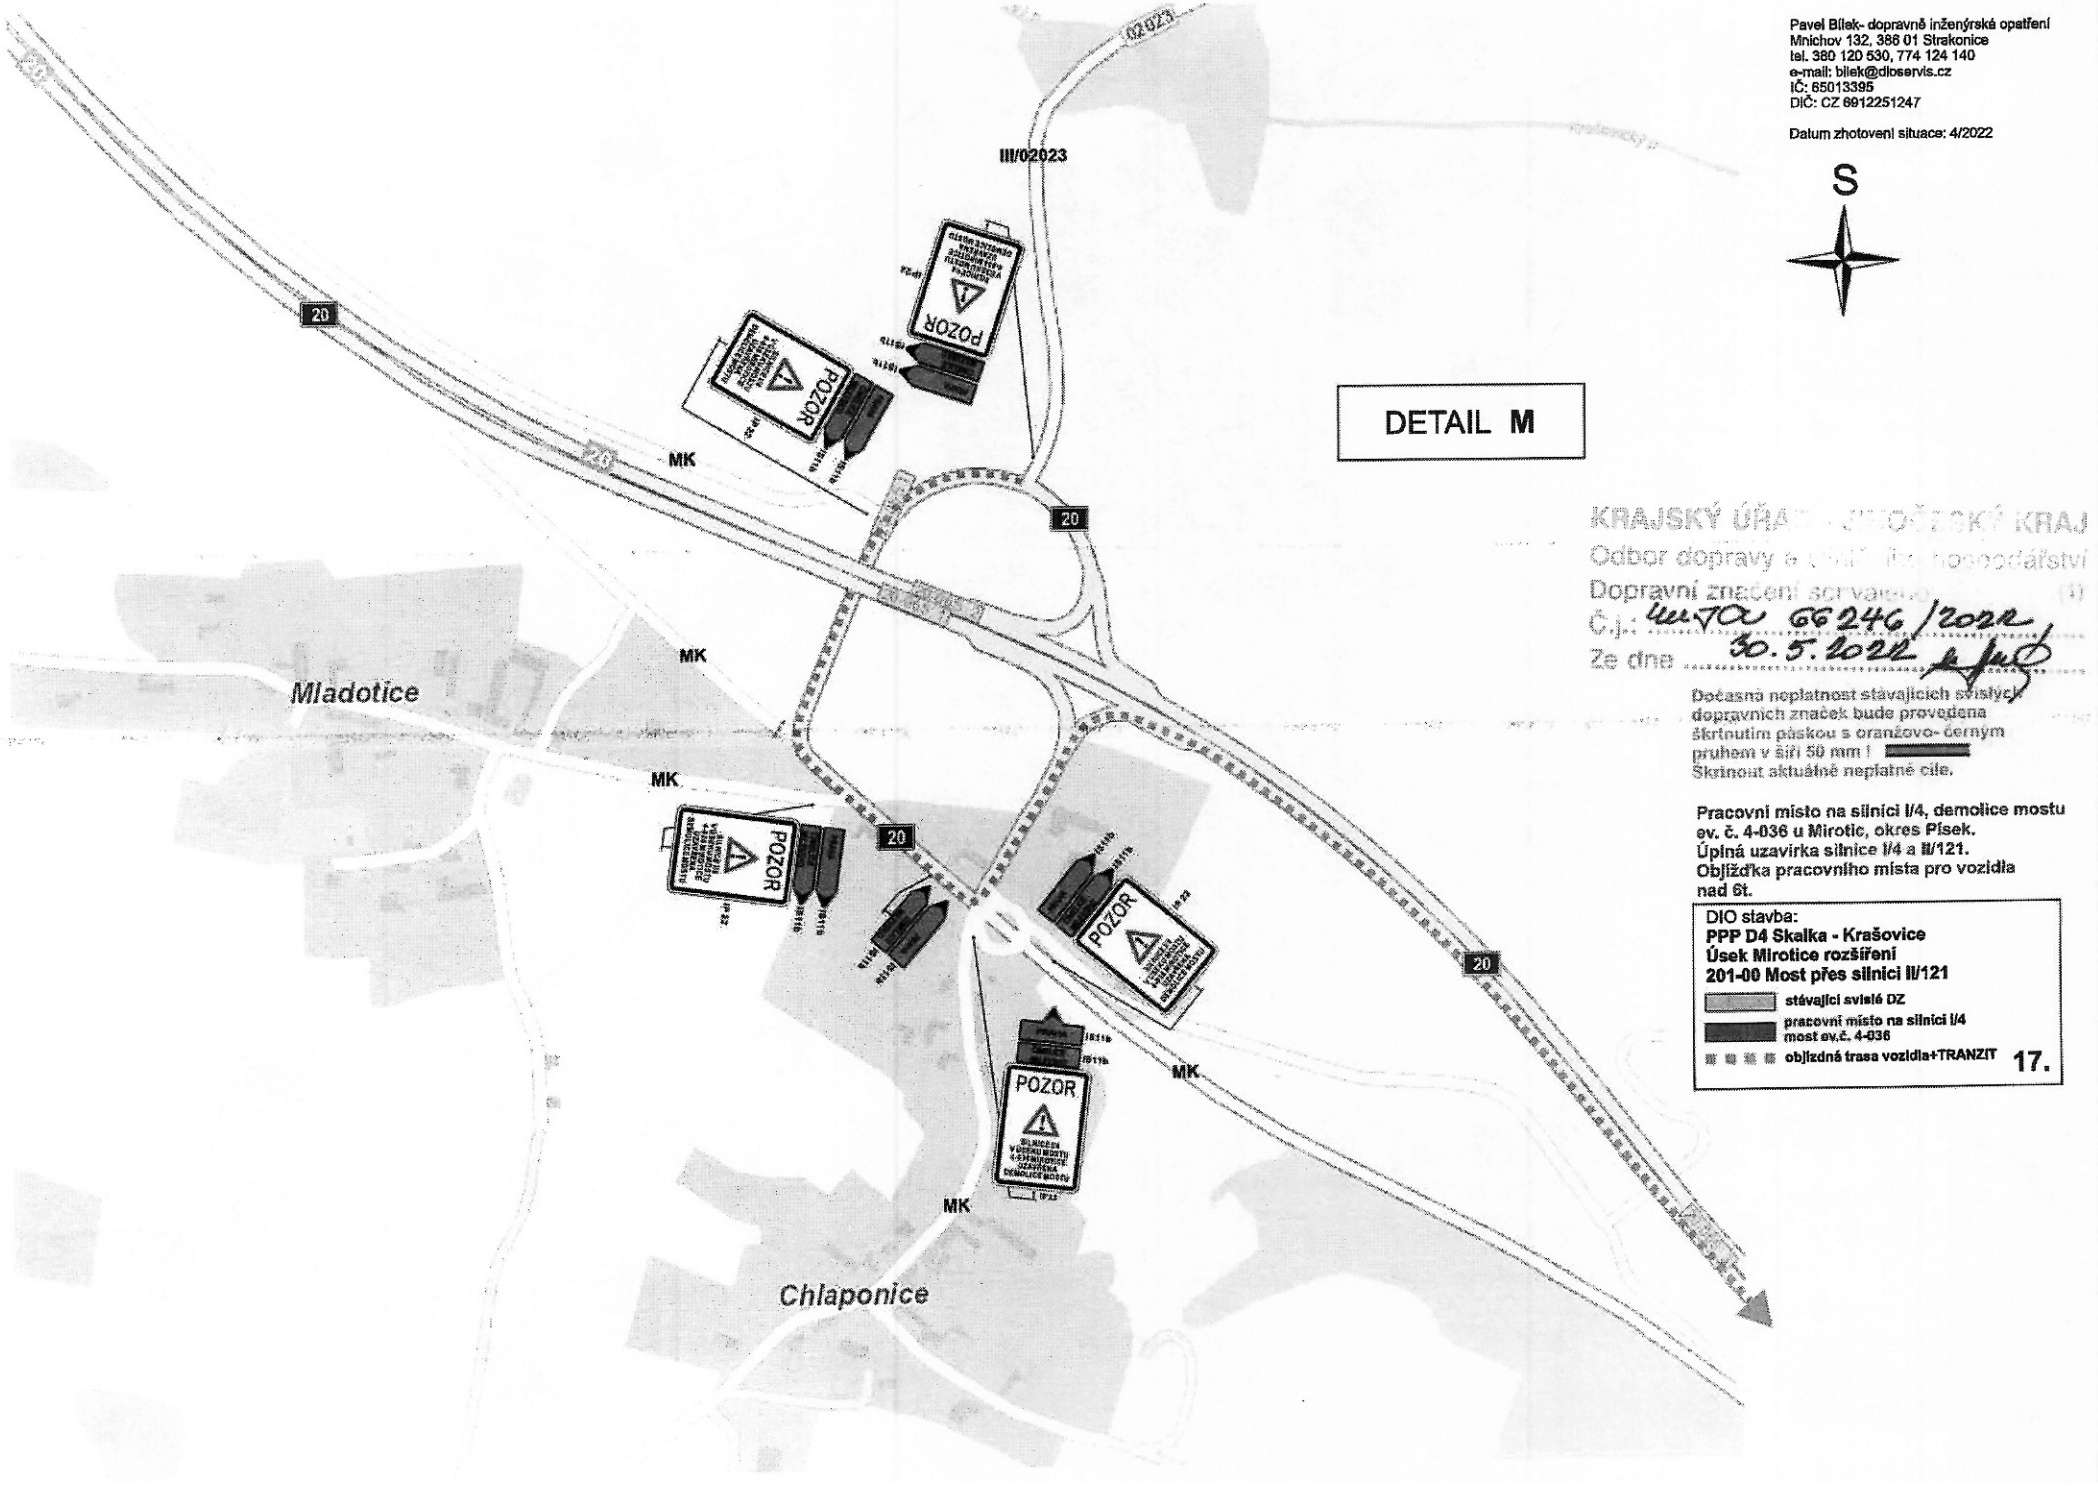

DETAIL **M**

KRAJSKÝ ÚŘAD JIHOČESKÝ KRAJ
Odbor dopravy a silničního hospodářství
Dopravní značení schváleno
Č.j.: KUJCK 66246/2022
Ze dne 30.5.2022

Dočasná neplatnost stávajících svislých dopravních značek bude provedena škrtnutím páskou s oranžovo- černým pruhem v šíři 50 mm !
Skrtnout aktuálně neplatné cíle.

Pracovní místo na silnici I/4, demolice mostu ev. č. 4-036 u Mirotic, okres Písek.
Úplná uzavírka silnice I/4 a II/121.
Objížďka pracovního místa pro vozidla nad 6t.

DIO stavba:
PPP D4 Skalka - Krašovice
Úsek Mirotice rozšíření
201-00 Most přes silnici II/121

stávající svislé DZ
pracovní místo na silnici I/4 most ev.č. 4-036
objízdná trasa vozidla+TRANZIT

17.

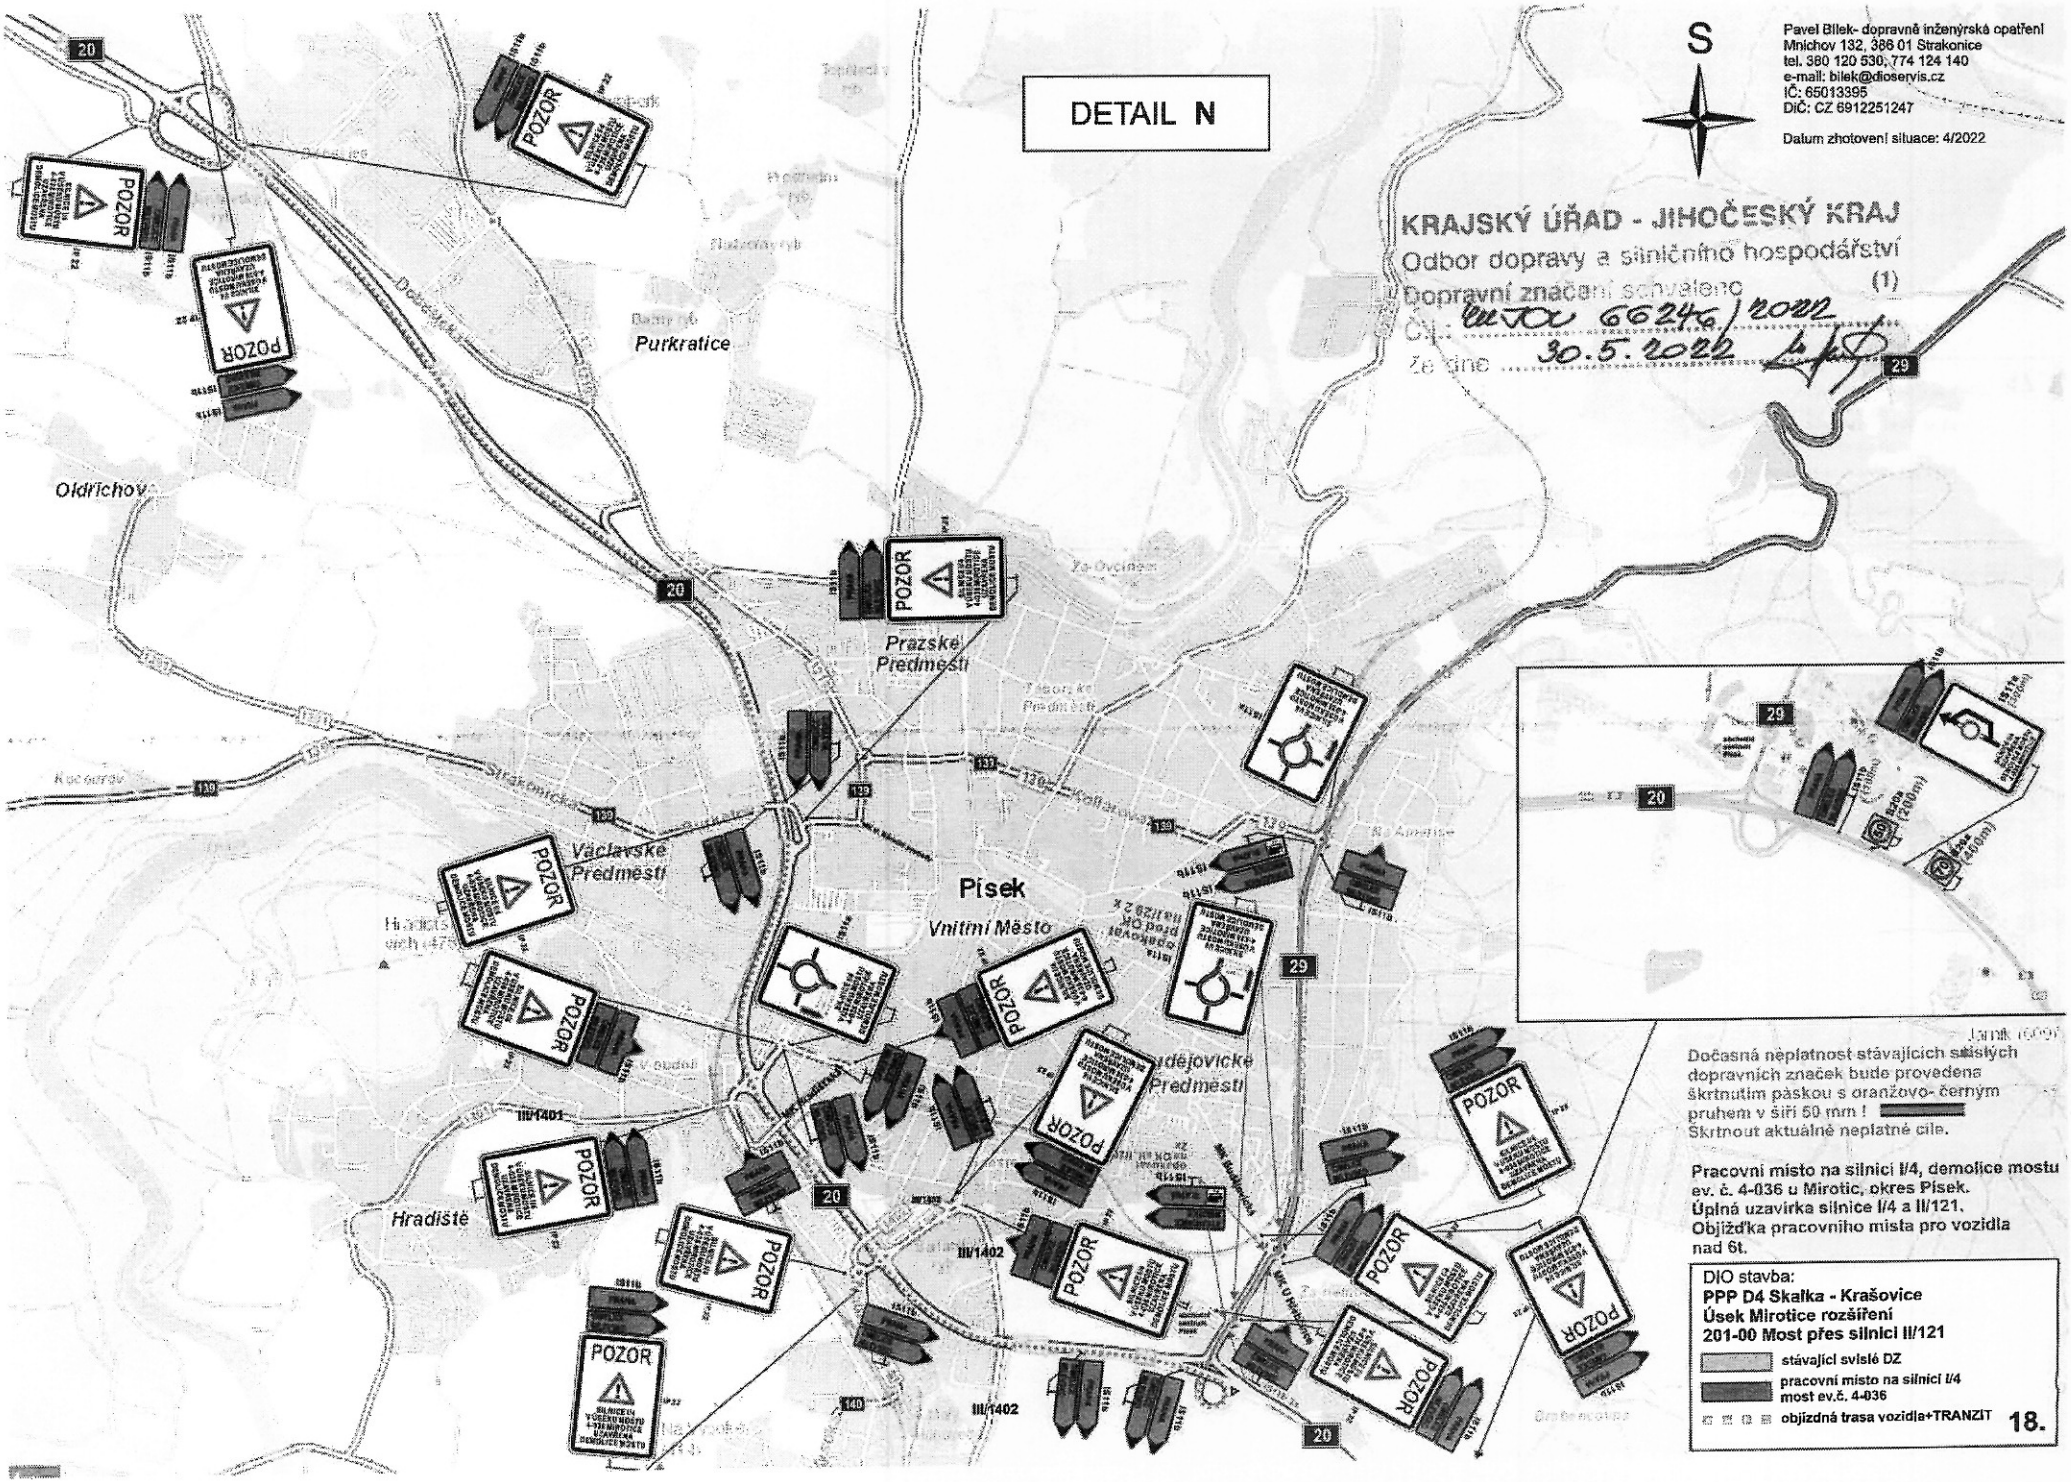
DETAIL N
S
Pavel Bílek- dopravně inženýrská opatření
Mnichov 132, 386 01 Strakonice
tel. 380 120 530, 774 124 140
e-mail: bilek@dioservis.cz
IČ: 65013395
DIČ: CZ 6912251247
Datum zhotovení situace: 4/2022
KRAJSKÝ ÚŘAD - JIHOČESKÝ KRAJ
Odbor dopravy a silničního hospodářství
Dopravní značení schváleno (1)
Čj.: KUJCK 66246/2022
Ze dne 30.5.2022
Purkratice
Oldřichov
Prazské Předměstí
Václavské Předměstí
Písek
Vnitřní Město
Budějovické Předměstí
Hradiště
III/1401
III/1402
III/1402
Dočasná neplatnost stávajících svislých dopravních značek bude provedena škrtnutím páskou s oranžovo- černým pruhem v šíři 50 mm !
Skrtnout aktuálně neplatné cíle.
Pracovní místo na silnici I/4, demolice mostu ev. č. 4-036 u Mirotic, okres Písek.
Úplná uzavírka silnice I/4 a II/121.
Objížďka pracovního místa pro vozidla nad 6t.
DIO stavba:
PPP D4 Skalka - Krašovice
Úsek Mirotice rozšíření
201-00 Most přes silnici II/121
stávající svislé DZ
pracovní místo na silnici I/4 most ev.č. 4-036
objízdná trasa vozidla+TRANZIT
18.

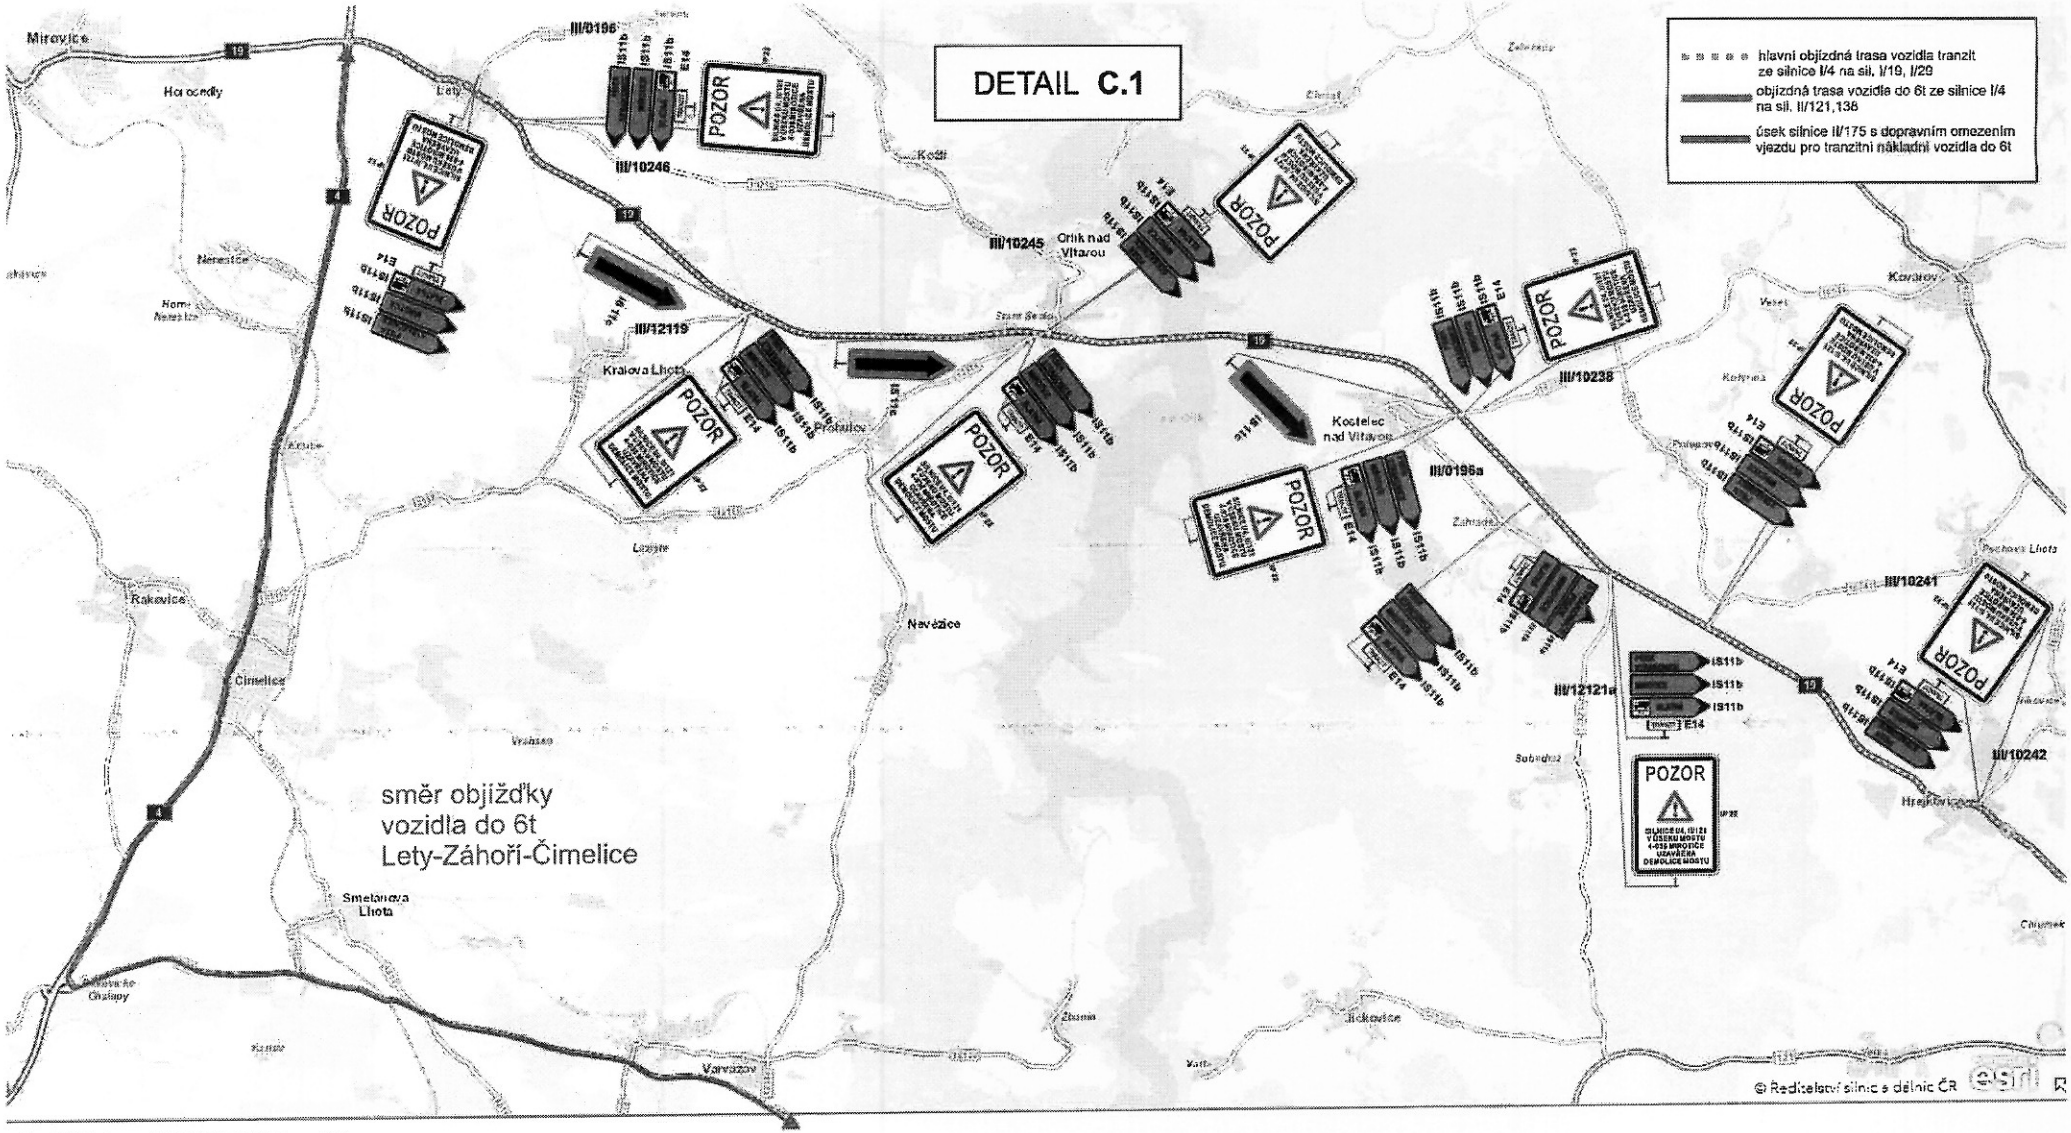

Pavel Bílek- dopravně inženýrská opatření
Mnichov 132, 386 01 Strakonice
tel. 380 120 530, 774 124 140
e-mail: bilek@dioservis.cz
IČ: 65013595
DIČ: CZ 6912251247

Datum zhotovení situace: 4/2022

S

KRAJSKÝ ÚŘAD - JIHOČESKÝ KRAJ
Odbor dopravy a silničního hospodářství
Dopravní značení schváleno (1)
Č.j.: KUJCK 66246/2022
Ze dne 30. 5. 2022

DIO stavba:
PPP D4 Skalka - Krašovice
Úsek Mirotice rozšíření
201-00 Most přes silnici II/121

stávající svislé DZ
pracovní místo na silnici I/4
most sv.č. 4-036
objízdná trasa vozidla+TRANZIT

19. C.1