

VÝKRES ŠIRŠÍCH VZTAHŮ

1 : 25 000


LEGENDA

- Z1-1

hranice řešeného území
Změnou č. 1 vč. označení
- hranice správního území obce
- hranice katastrálního území
- hranice parcel

SEZNAM ŘEŠENÝCH LOKALIT ZMĚNOU Č. 1

Lokalita Z1-1
k.ú. Kašina Hora: část parc. č. 421/8, 421/51, 421/52
Posun hranice původní zastavitelné plochy **Z.KA.3** pro bydlení v RD - venkovské (BV-N) severním směrem o cca 10 m (zvětšení plochy o 359 m²).
Tím se o tuto část zmenšuje plocha **Z.KA.2** pro bydlení BV-N ve II. etapě.

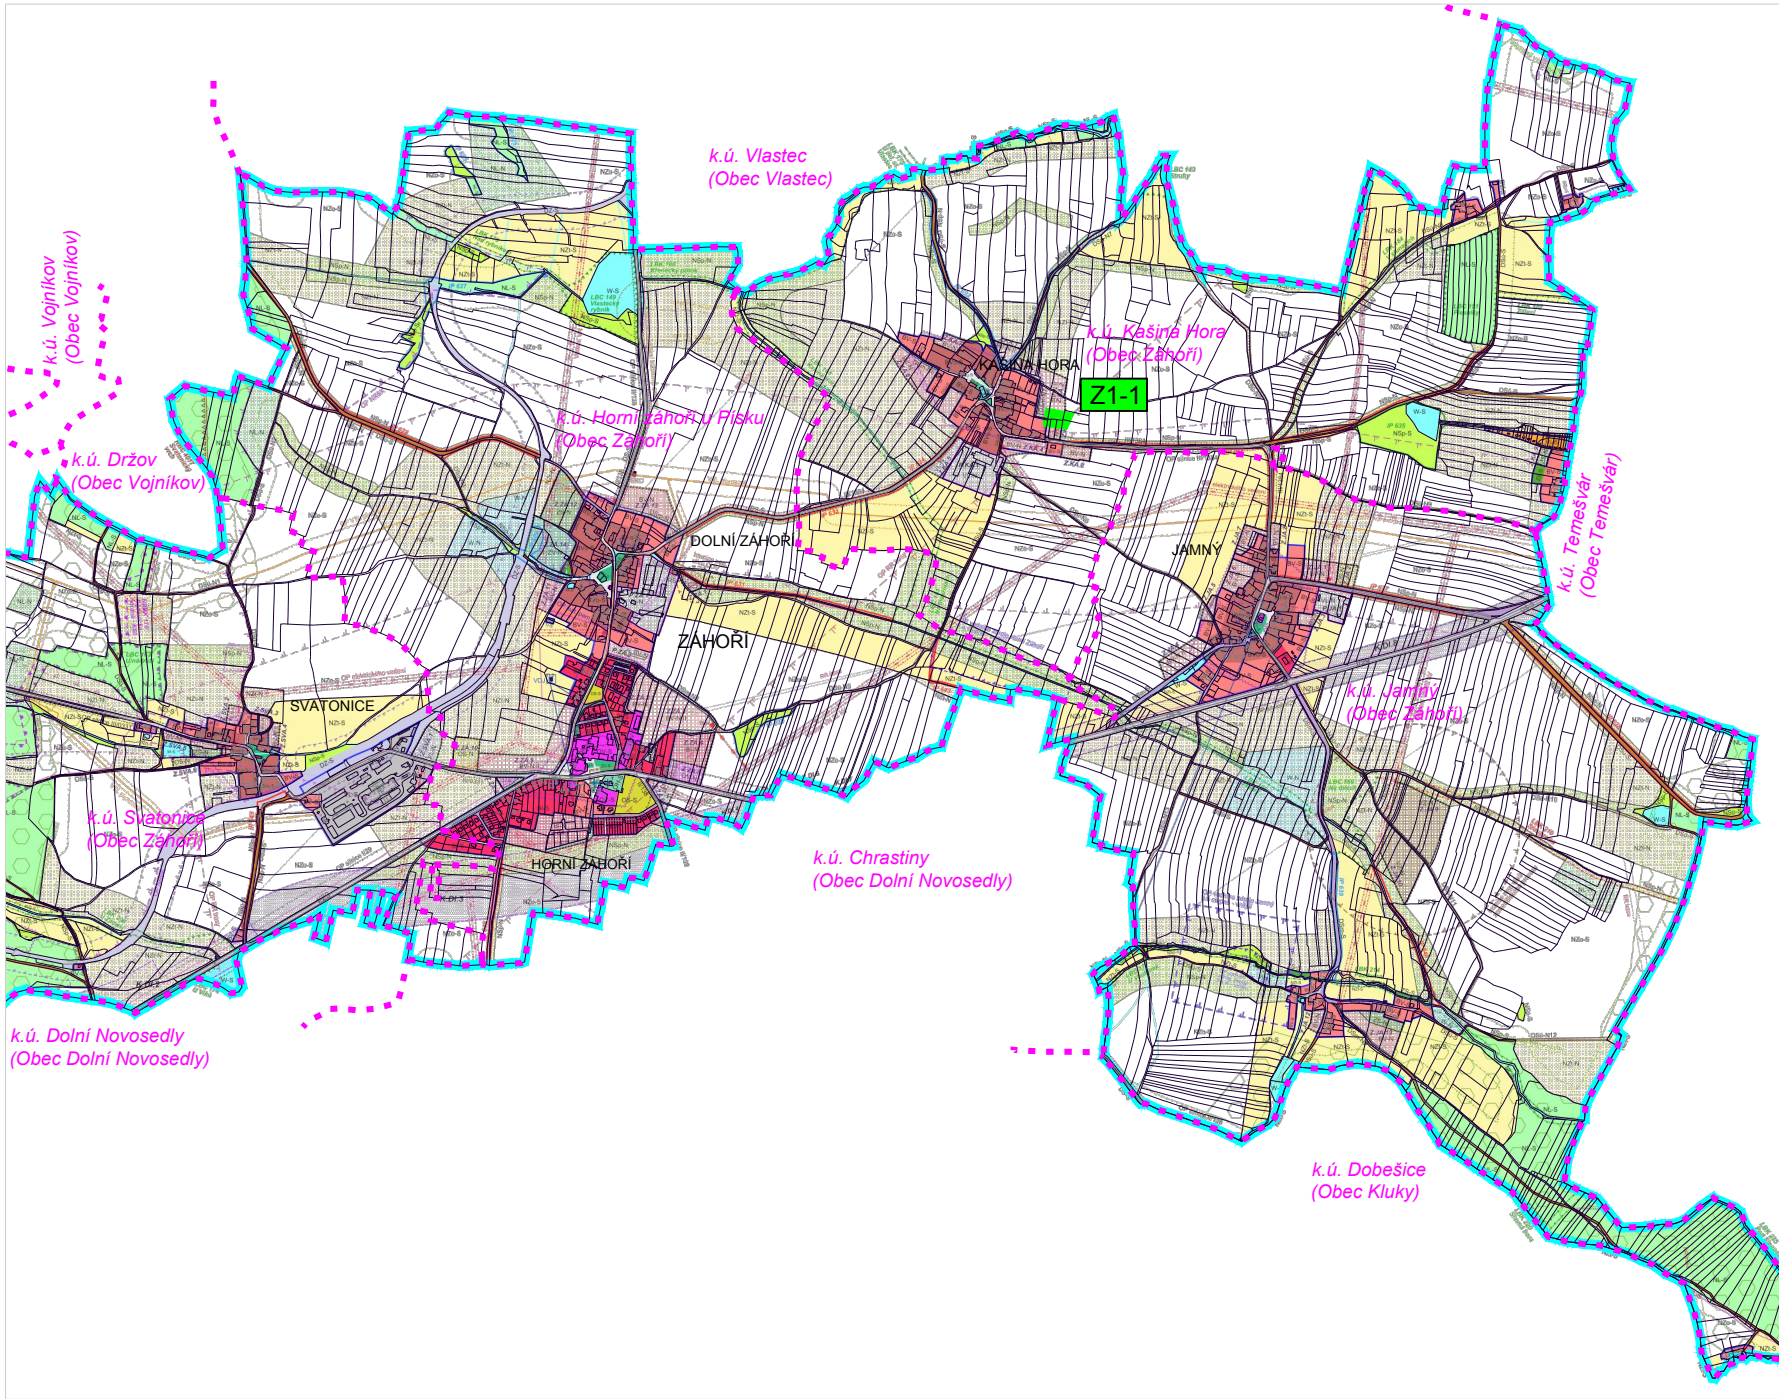

ZMĚNA Č. 1

ÚZEMNÍHO PLÁNU

ZÁHOŘÍ

ZÁZNAM O ÚČINNOSTI	
Označení správního orgánu, který změnu územního plánu vydal:	Zastupitelstvo obce Záhoří, pod č. usn. 1/2020 ze dne 11. 2. 2020
Datum nabytí účinnosti změny územního plánu:	4. 3. 2020
Jméno a příjmení, funkce a podpis oprávněné úřední osoby pořizovatele:	
Petr Kápl, starosta obce Záhoří	Ing. arch. Radek Boček, osoba zajišťující splnění kvalifikačních požadavků dle ust. § 24 stavebního zákona
 Podpis a otisk úředního razítka:	  Podpis a otisk úředního razítka:

02



Pozn.:
Výkres je podložen koordinačním výkresem ÚP Záhoří.

PARÉ	ZMĚNA Č. 1 ÚZEMNÍHO PLÁNU ZÁHOŘÍ - ODŮVODNĚNÍ	
	VÝKRES ŠIRŠÍCH VZTAHŮ	
	Pořizovatel	Obecní úřad Záhoří, Ing. arch. Radek Boček
	Schvalující orgán	Zastupitelstvo obce Záhoří
	Zpracovatel	Relax M.A.A.T., s. r. o., IČ: 071 42 226
	Zodpov. projektant	Ing. arch. Martin Jirovský, Ph.D., MBA, DiS., ČKA 03 311
	Datum: únor 2020	Fáze: Čistopis
		M 1 : 25 000