


SEZNAM ŘEŠENÝCH LOKALIT V RÁMCI ZMĚNY Č. 2

Plochy s rozdílným způsobem využití

stav	rozdíly	popis
BV	BV	BYDLENÍ VENKOVSKÉ
BI		BYDLENÍ INDIVIDUÁLNÍ
SV	SV	SMÍŠENÉ OBYTNÉ VENKOVSKÉ
SVo		SMÍŠENÉ OBYTNÉ VENKOVSKÉ S OCHRANNÝM REŽIMEM
OV		OBČANSKÉ VYBAVENÍ VEŘEJNÉ
PZ	PZ	VYBRANÁ VEŘEJNÁ PROSTRANSTVÍ S PŘEVAHOU ZELENÉ
ZZ	ZZ	ZELEŇ - ZAHRADY A SADY
VZ		VÝROBA ZEMĚDĚLSKÁ A LESNICKÁ
	TW	VDNÍ HOSPODÁŘSTVÍ
DS		DOPRAVA SILNIČNÍ
DSm	DSm	DOPRAVA SILNIČNÍ - MÍSTNÍ KOMUNIKACE
DSu	DSu	DOPRAVA SILNIČNÍ - ÚČELOVÁ KOMUNIKACE
WT	WT	VDNÍ PLOCHY A TOKY
AP		POLE
AL	AL	LOUKY A PASTVINY
LE		LESNÍ
MNp	MNp	SMÍŠENÉ NEZASTAVĚNÉHO ÚZEMÍ - PŘÍRODNÍ PRIORITY

LEGENDA

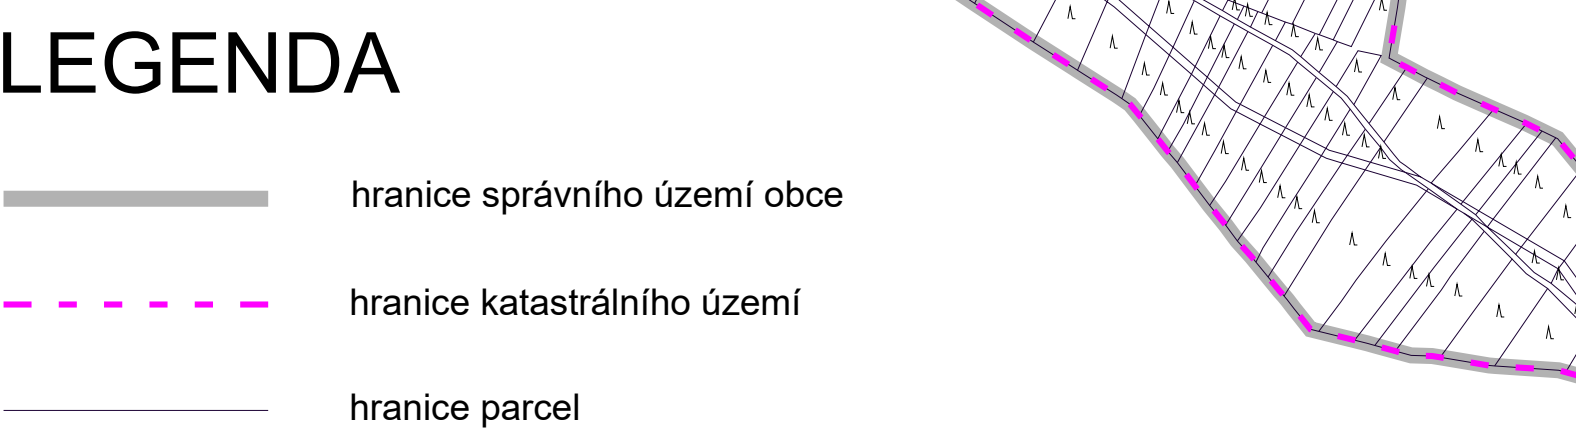

 hranice správního území obce
 hranice katastrálního území
 hranice parcel
 hranice řešeného území změny č. 2, označení
 hranice řešeného území změny č. 2 – změna 22/2;
 Doplnění vyznačení ploch změn v krajíně k již původním vymezením kraj opatření
 zastavěné území vymezené ke dni 1. 11. 2021
 zastavěné plochy, označení plochy
 plochy změn v krajíně, označení plochy

N2

PARÉ	ZMĚNA Č. 2 ÚZEMNÍHO PLÁNU ZÁHRŮÍ
HLAVNÍ VÝKRES	
Přizvatel	Obecní úřad Záhrův, Ing. arch. Radek Božek
Schválil/a orgán	Zastupitelstvo obce Záhrův
Zpracoval	Atelier M.A.A.T. s. r. o. IČO 281 45 968
Zeppelin projektant	Ing. arch. Martin Jirovský, Ph.D., MBA, PDS, IČKA 03 311
Datum: květen 2022	Fáze: finální podoba M 1 : 5 000